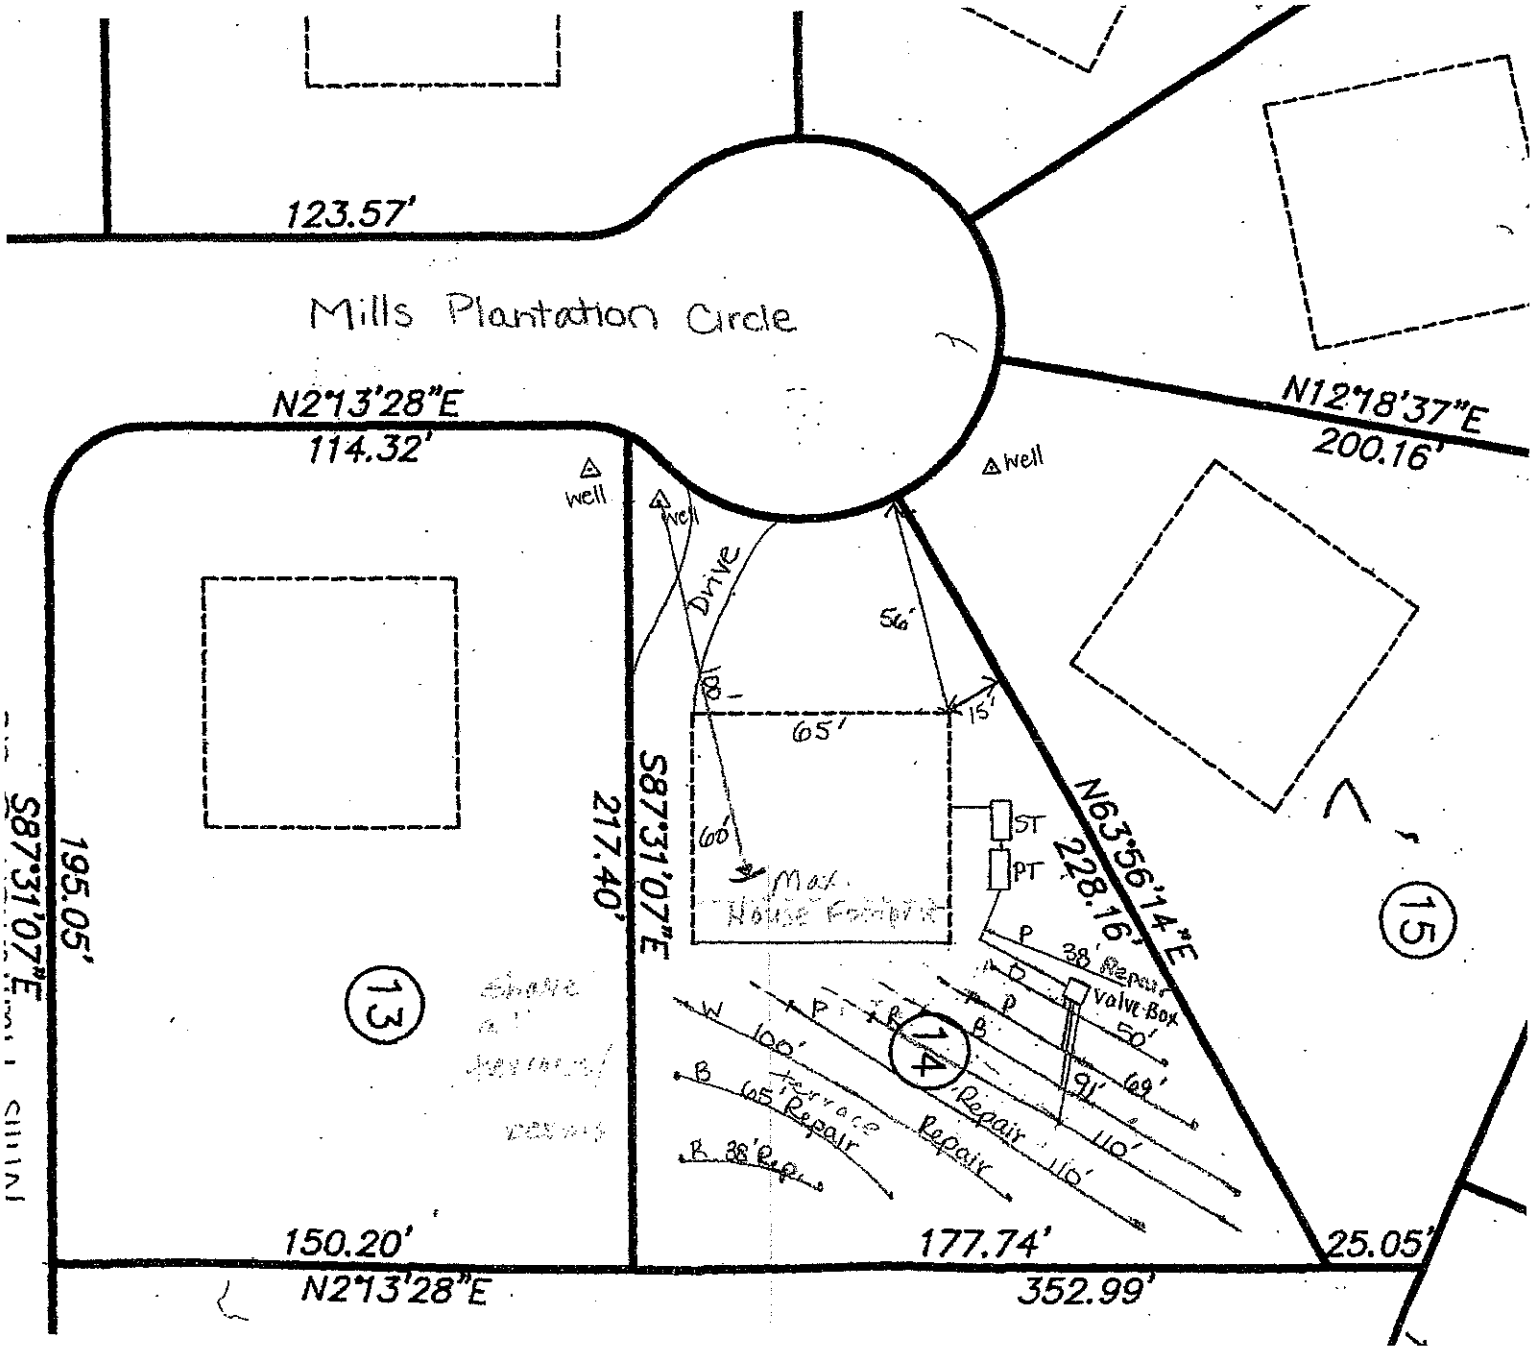

123.57'
Mills Plantation Circle
N2°13'28"E
114.32'
N12°18'37"E
200.16'
well
well
well
Drive
56'
15'
65'
60'
Max. House Footprint
ST
PT
S87°31'07"E
217.40'
N63°56'14"E
228.16'
S87°31'07"E
195.05'
13
14
15
38' Repair
Valve Box
50'
69'
91'
110'
100'
Terrace
Repair
65' Repair
38' Repair
150.20'
N2°13'28"E
177.74'
352.99'
25.05'