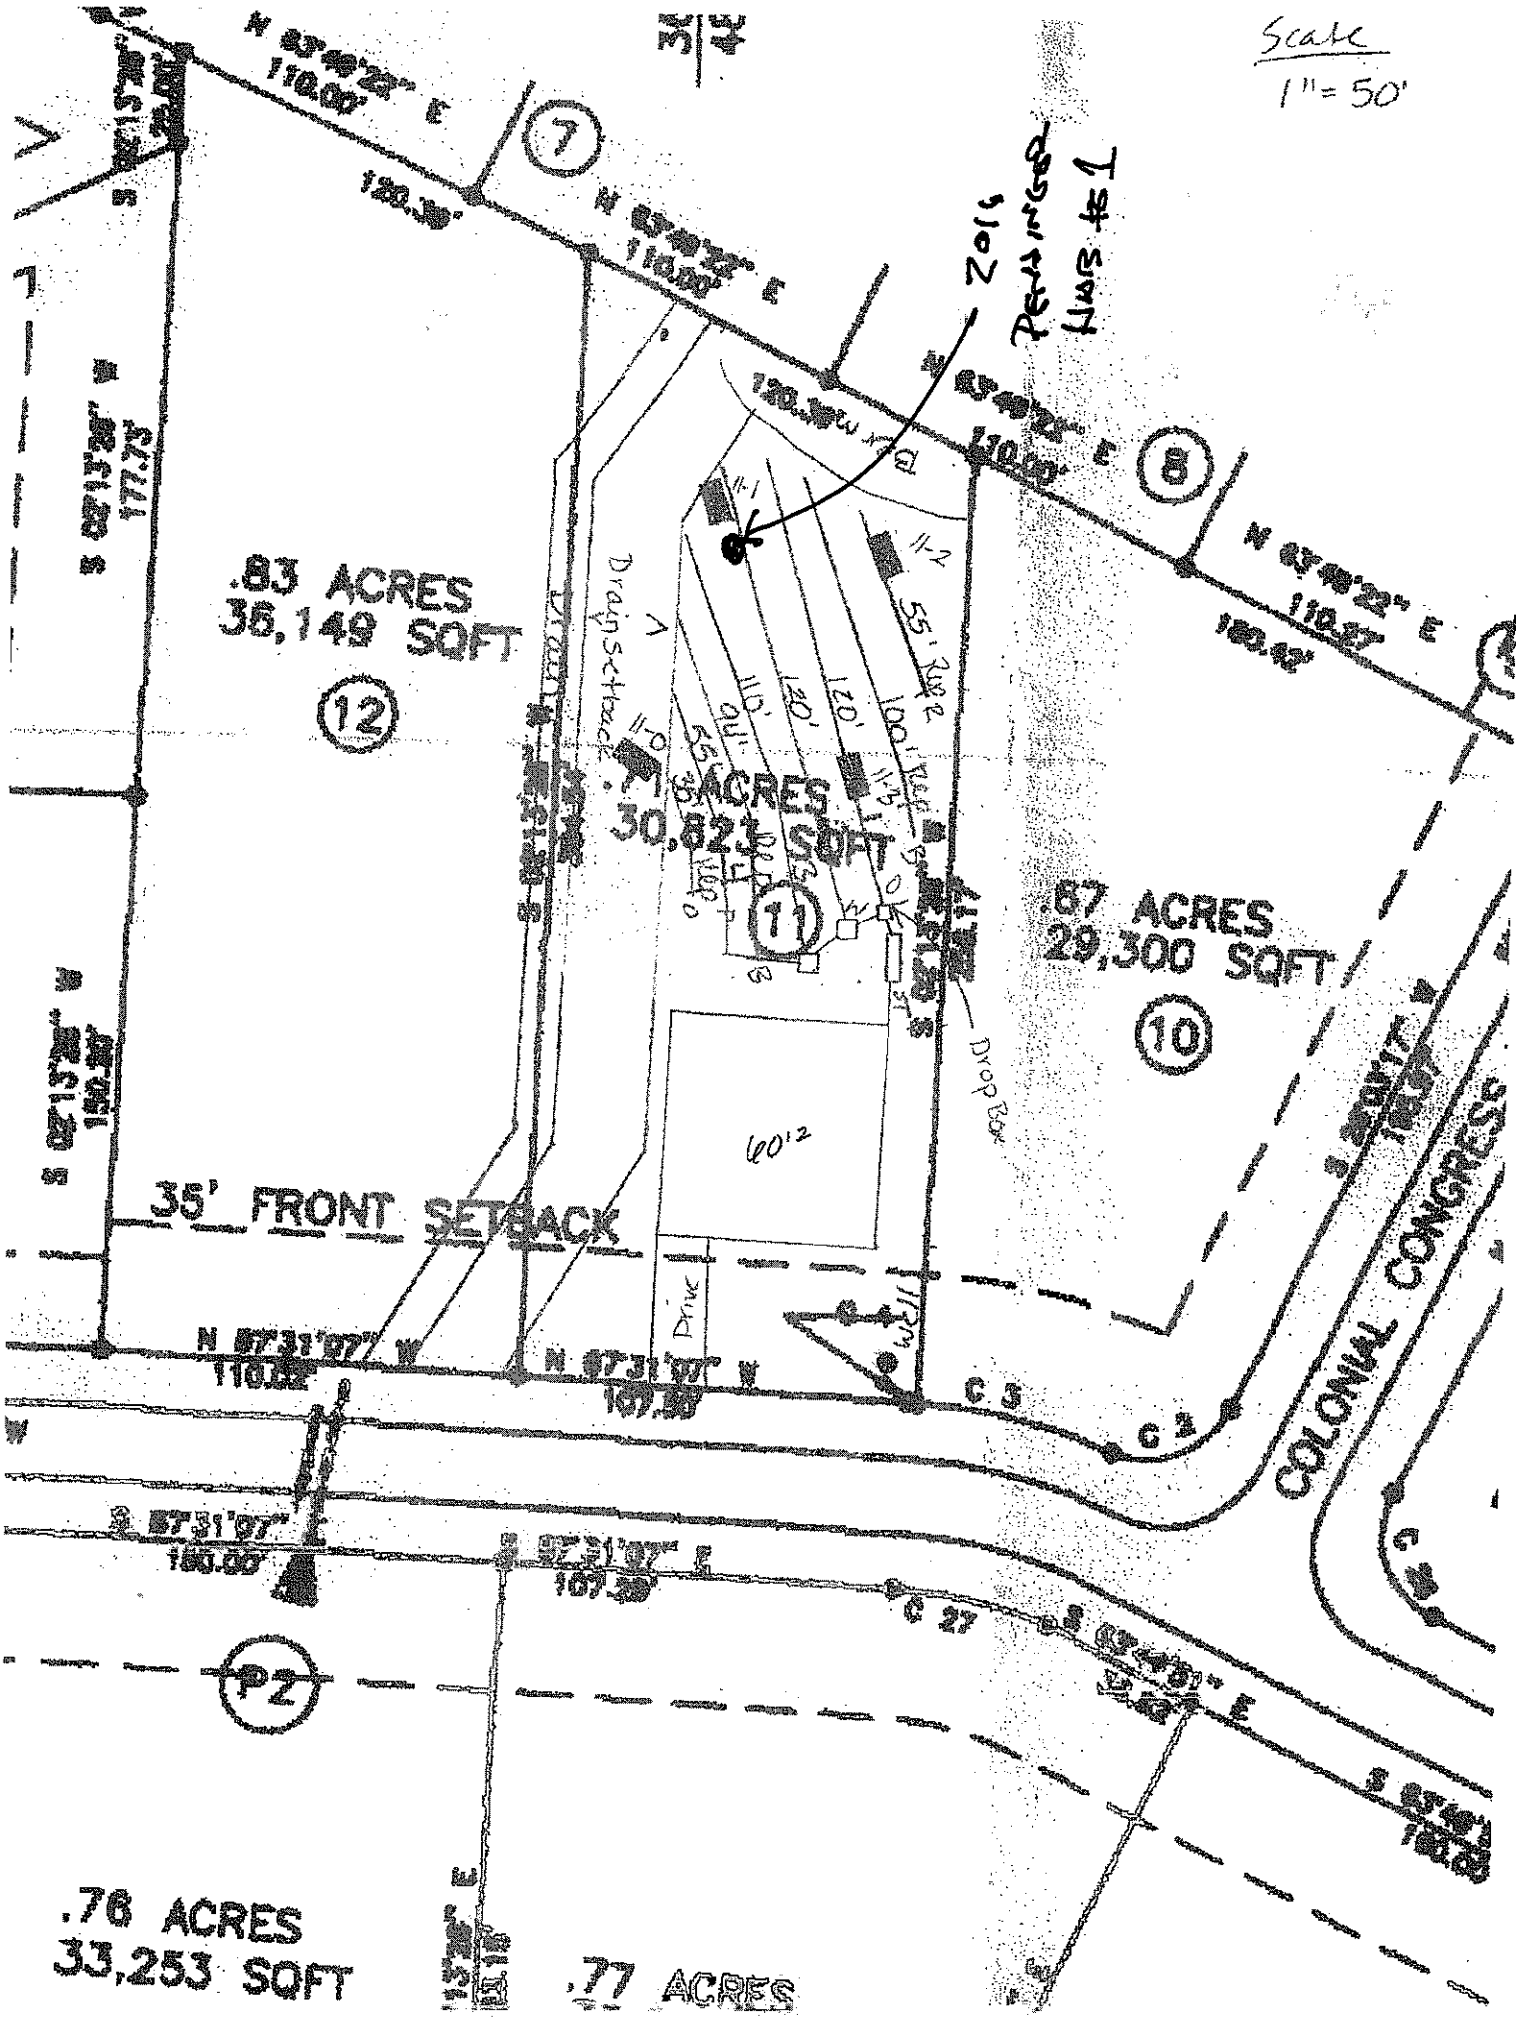

Scale
1" = 50'
2016 Permitted Unit #1
.83 ACRES
36,149 SQFT
12
.76 ACRES
30,823 SQFT
11
.87 ACRES
29,300 SQFT
10
.76 ACRES
33,253 SQFT
.77 ACRES
35' FRONT SETBACK
55' Rear
Drop Box
Drive
COLONIAL CONGRESS
7
8
P2