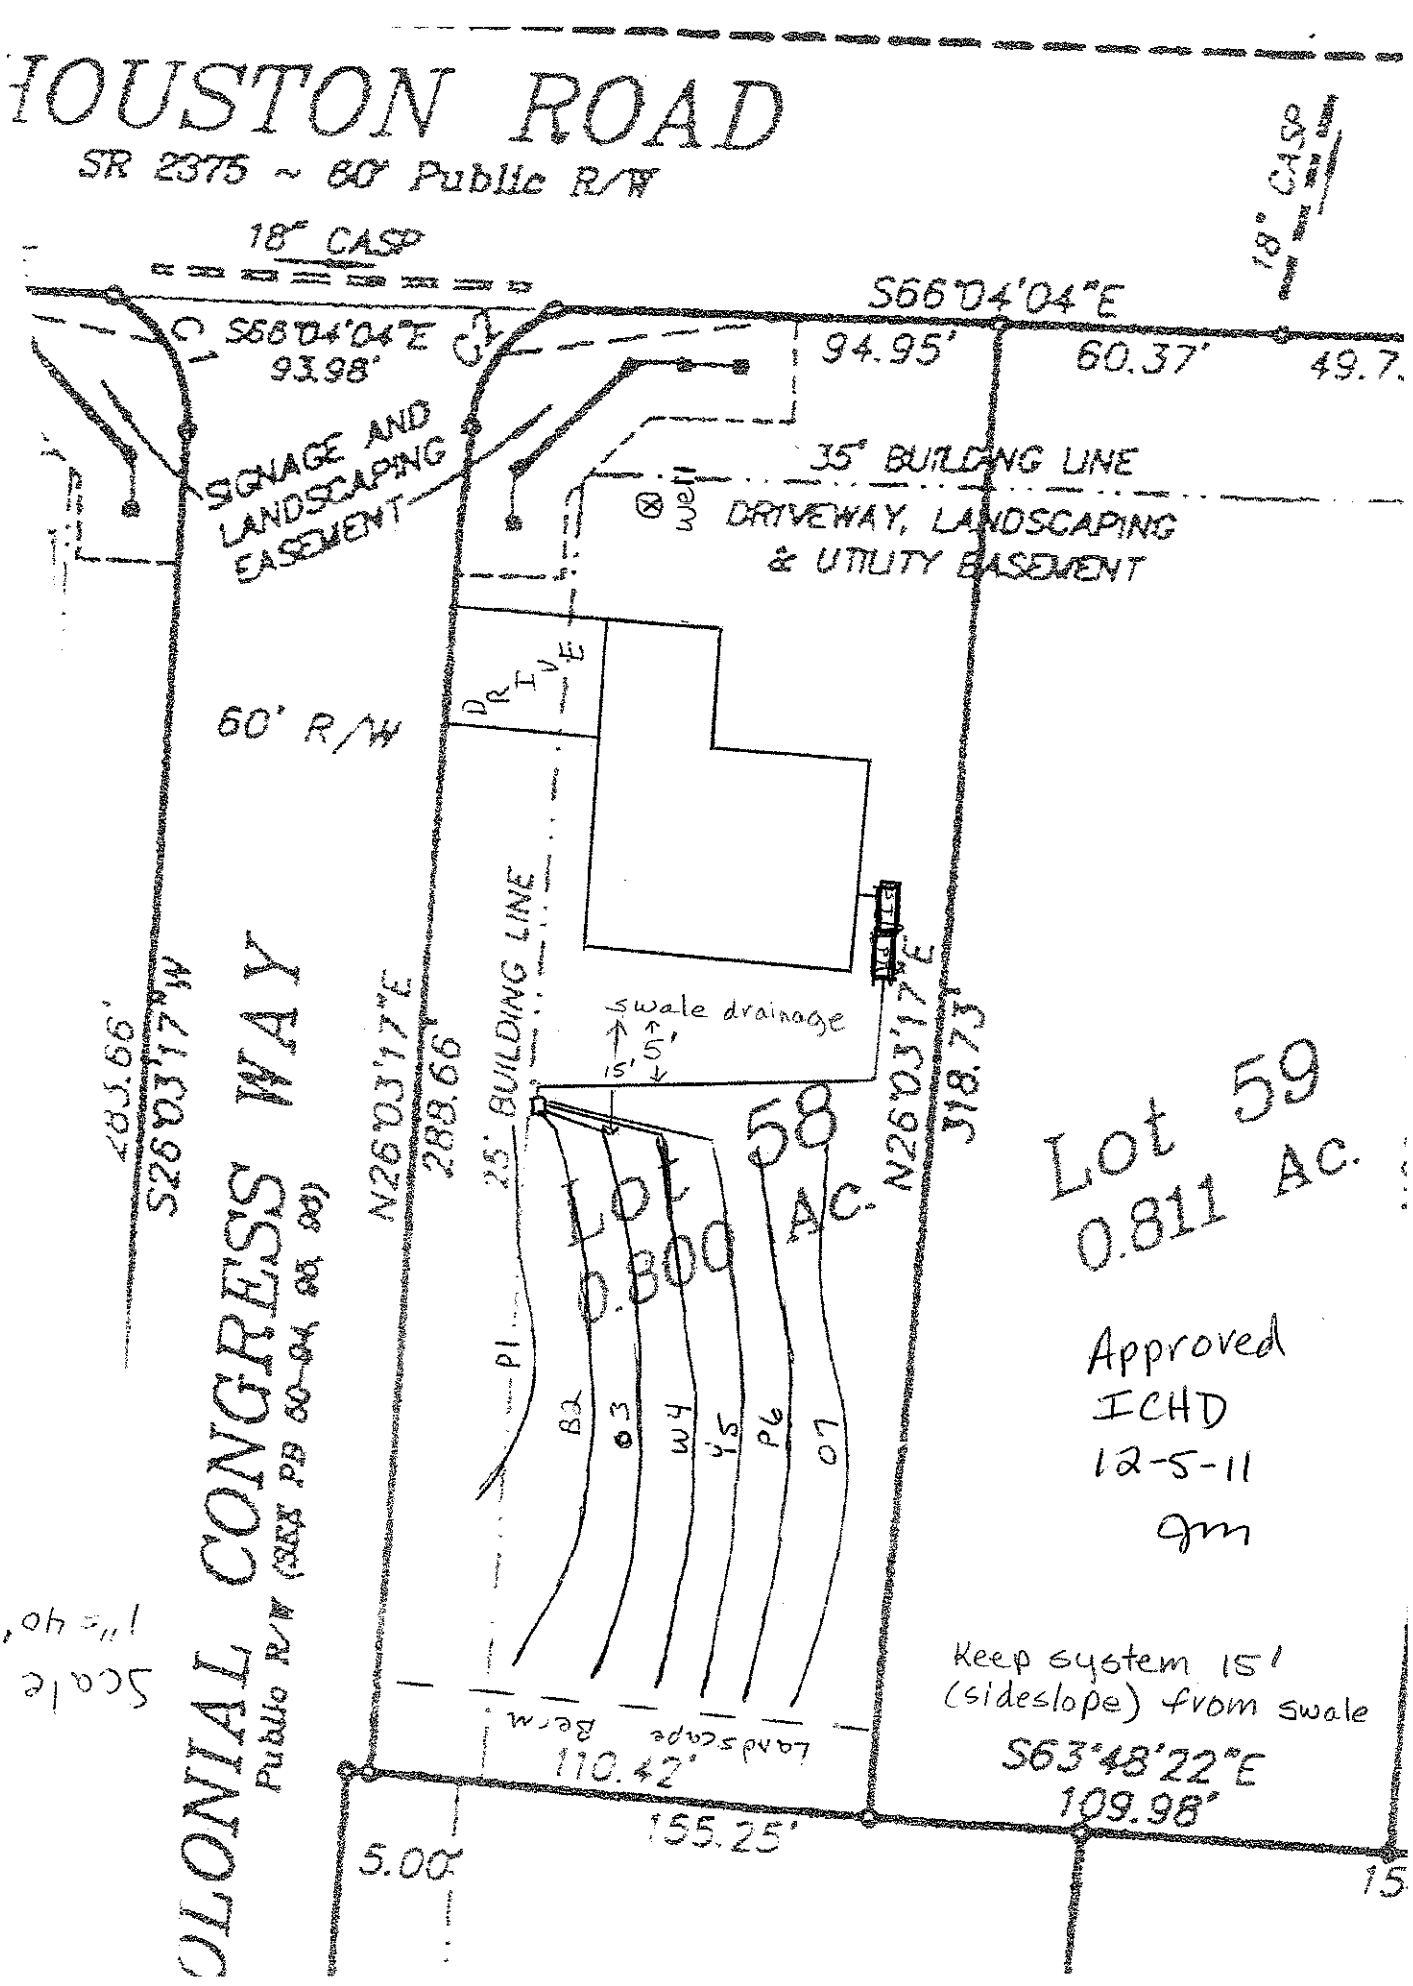

HOUSTON ROAD
SR 2375 ~ 60' Public R/W
18" CASP
18" CASP
S66°04'04"E
C1 S66°04'04"E 93.98'
94.95'
60.37'
49.7
SIGNAGE AND LANDSCAPING EASEMENT
35' BUILDING LINE
DRIVEWAY, LANDSCAPING & UTILITY EASEMENT
60' R/W
DRIVE
25' BUILDING LINE
swale drainage
5'
15'
N26°03'17"E 288.66
N26°03'17"E 318.73'
S26°03'17"W 485.66'
COLONIAL CONGRESS WAY
Public R/W (SEE PB 80-94, 88, 89)
LOT 58
0.800 AC.
Lot 59
0.811 AC.
Approved
ICHD
12-5-11
gm
Keep system 15' (sideslope) from swale
S63°48'22"E
109.98'
110.42'
155.25'
5.00
landscape berm
B2
03
W4
45
P6
07
P1