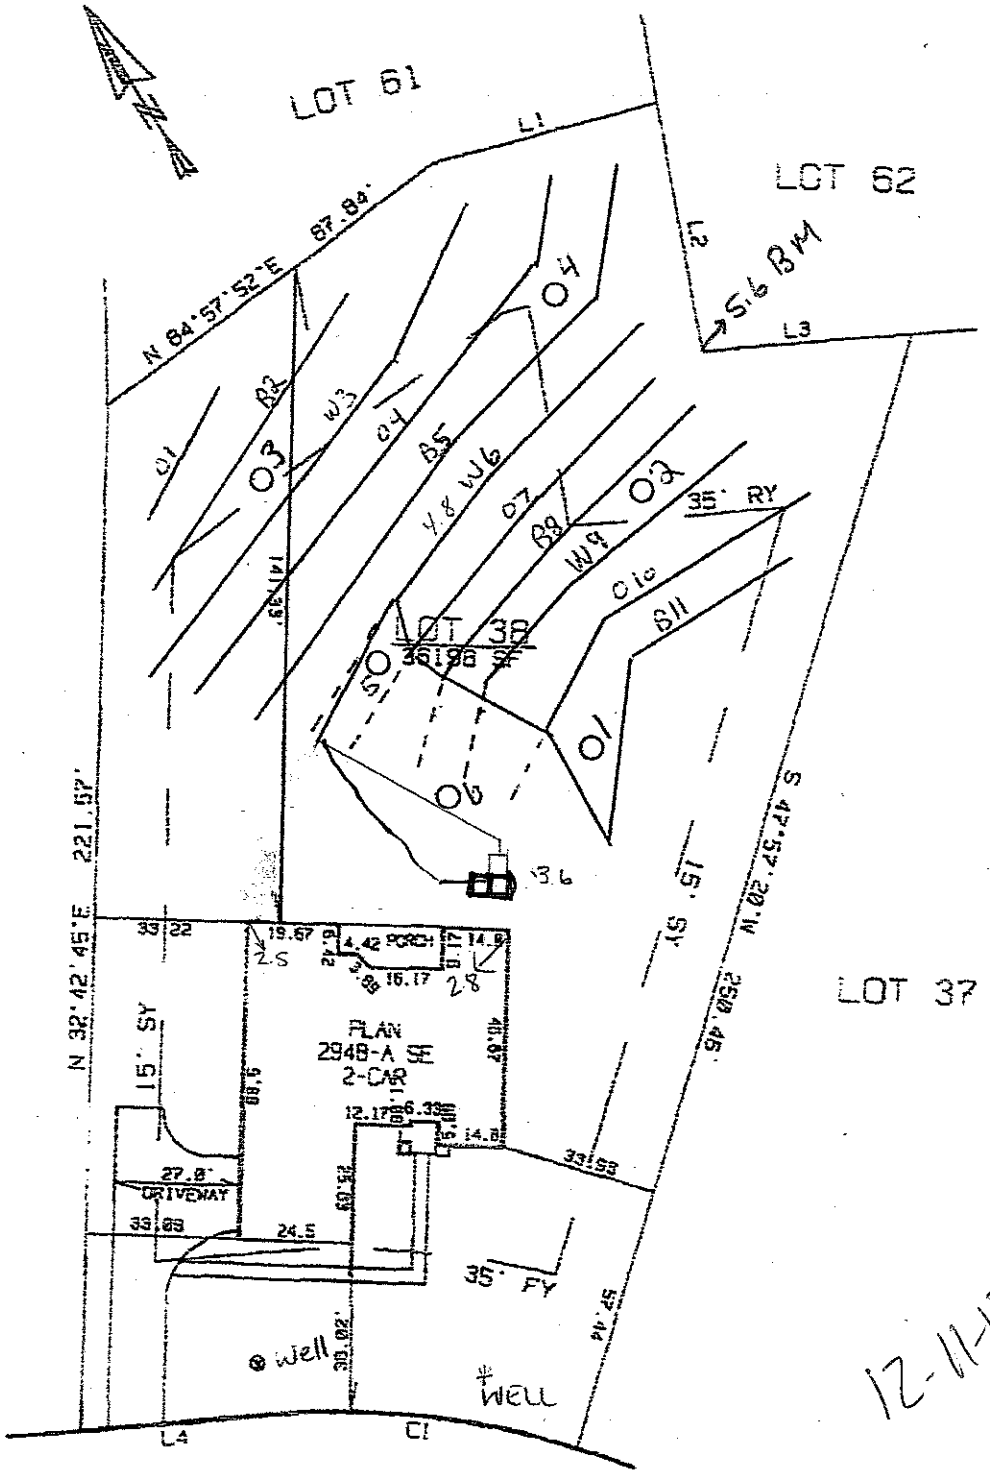


MILLS PLANTATION CIRCLE

50' PUBLIC R/W

LINE	BEARING	DISTANCE
L 11	S 74°01'00"E	52.73'
L 12	S 21°01'41"W	54.71'
L 13	S 63°48'22"E	44.79'
L 14	N 63°49'51"W	42.09'

CURVE	DELTA ANGLE	RADIUS	ARC	TANGENT	CHORD	CHORD BEARING
C 11	21°48'08"	175.00'	66.59'	33.78'	66.19'	N 52°55'49"W