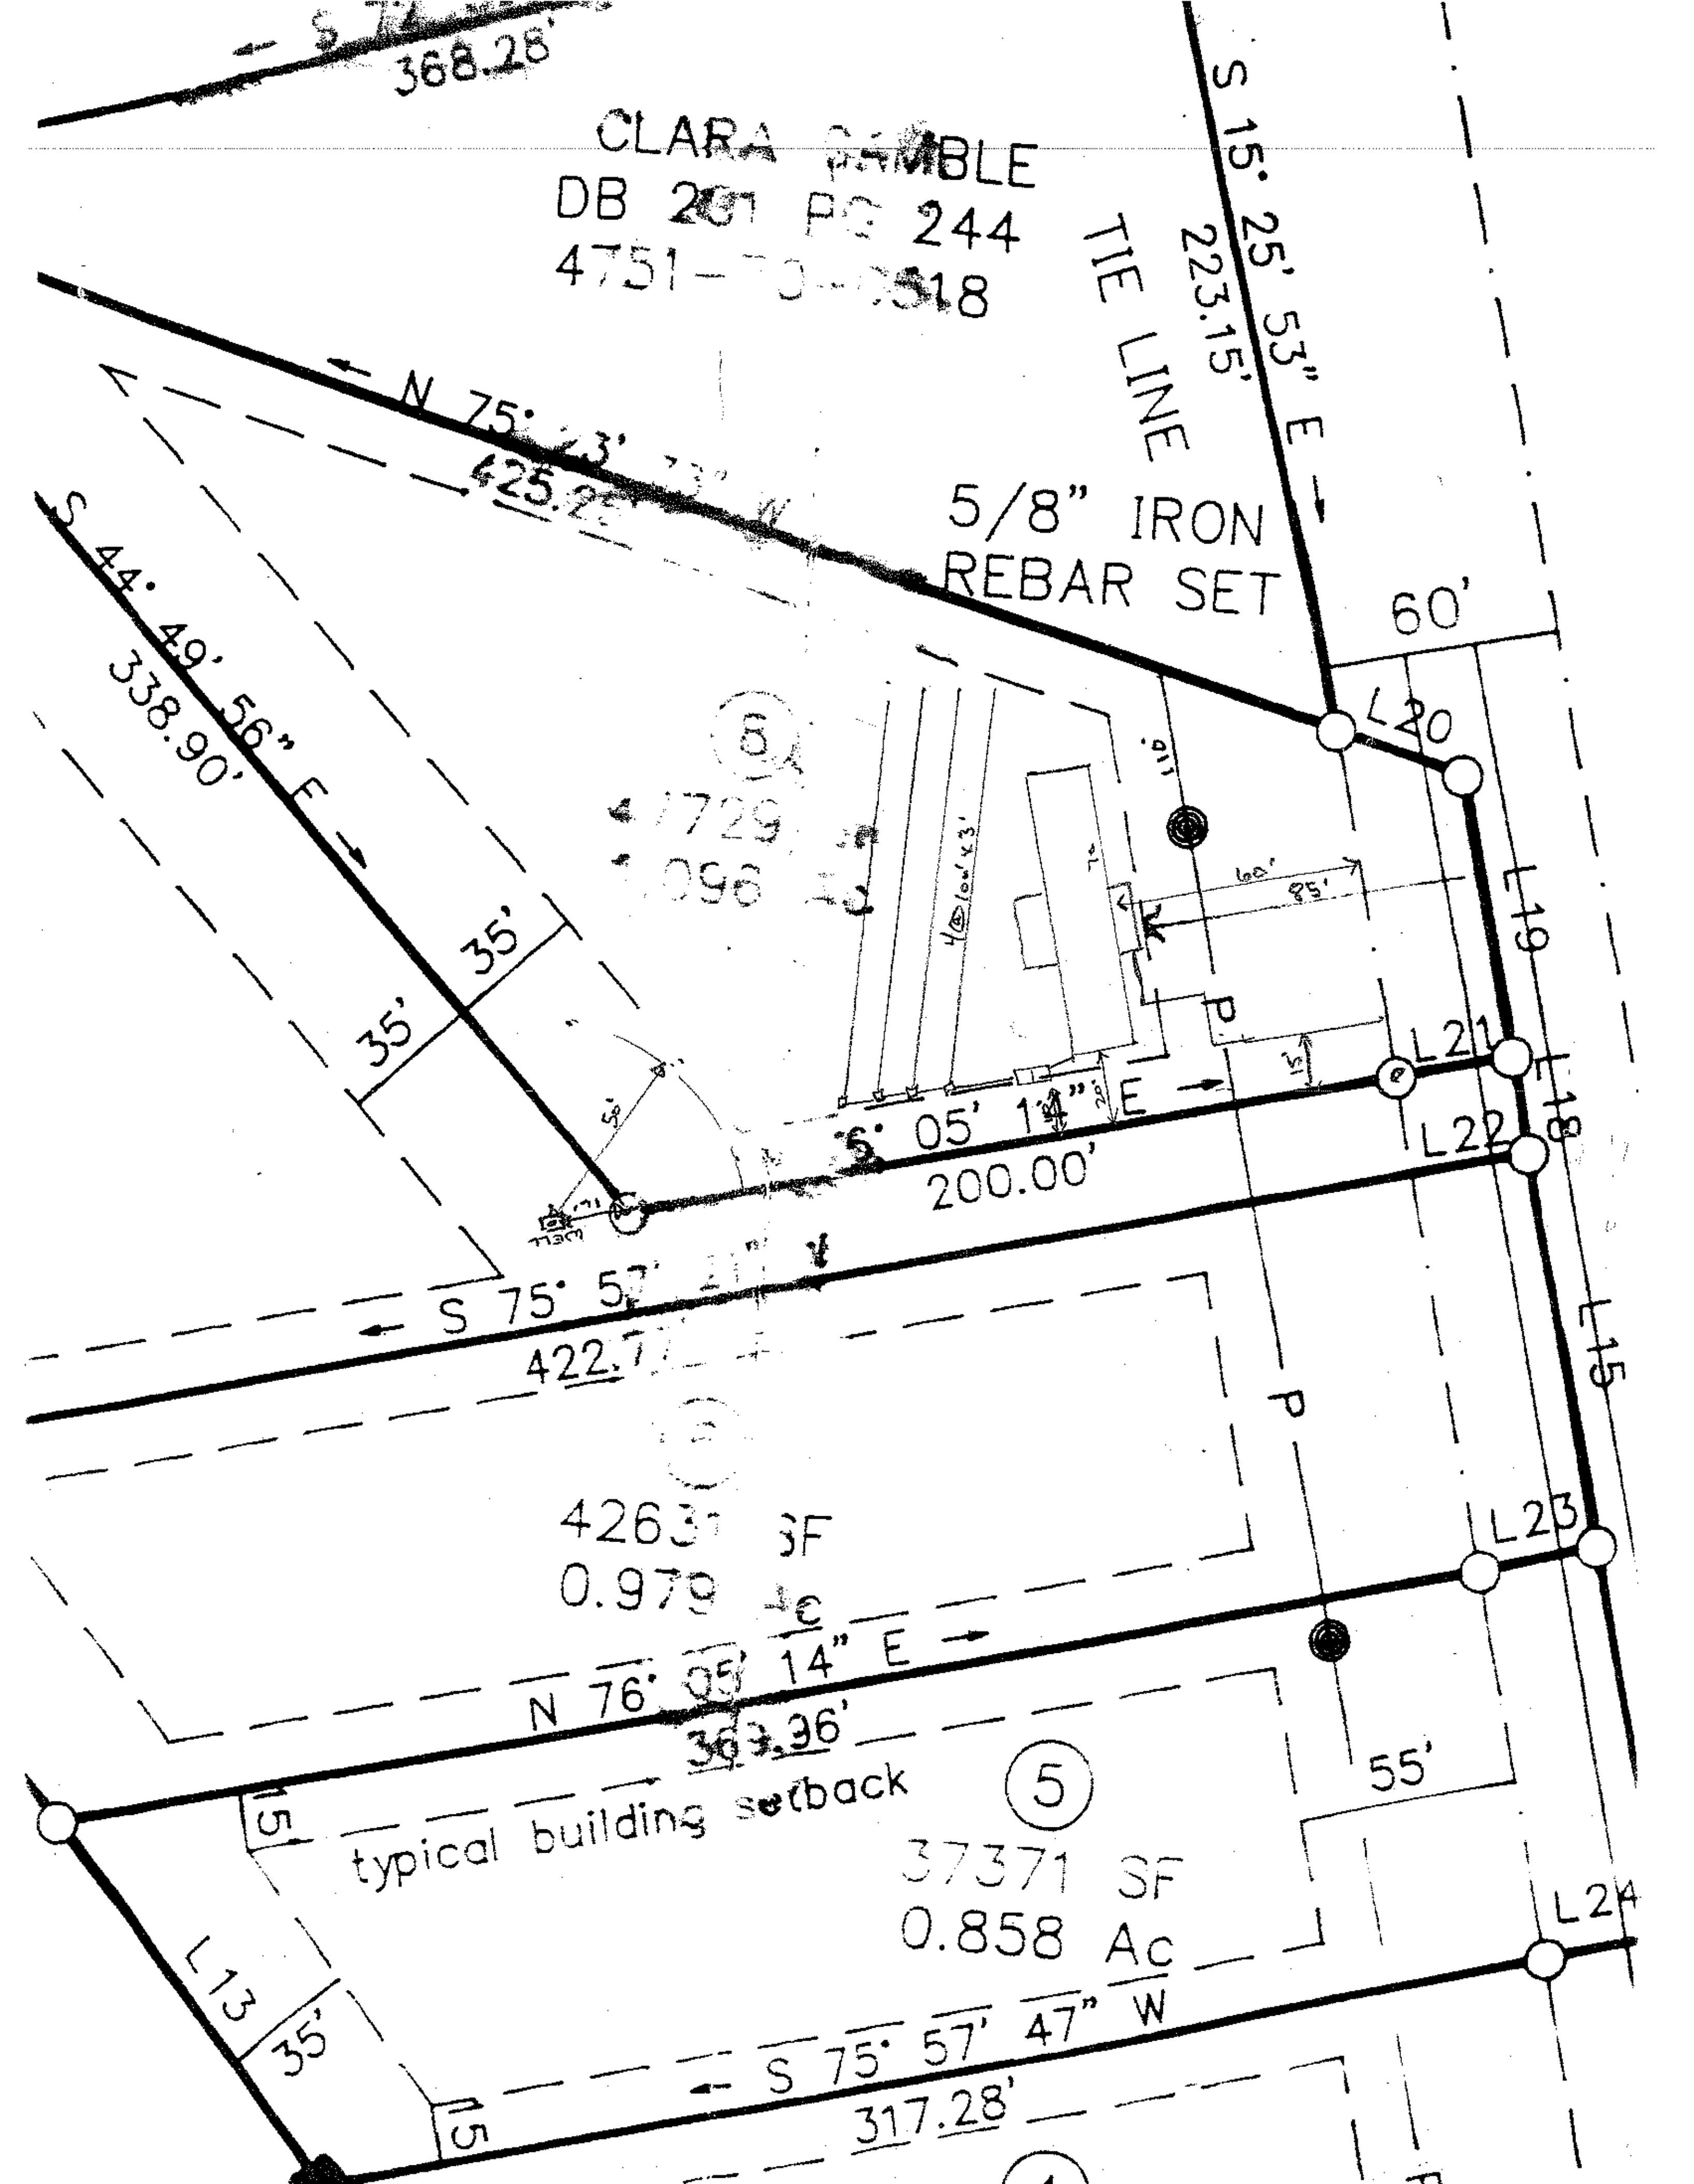

368.28'
CLARA
BLE
DB
PG 244
4751-
18
TIE LINE
S 15° 25' 53" E
223.15'
N 75°
425.2
5/8" IRON
REBAR SET
60'
L20
L19
L21
L18
L22
L15
L23
L24
S 44° 49' 56" E
338.90'
35'
35'
6
E
200.00'
S 75° 5
422.7
4263
SF
0.979
N 76°
14" E
36
.96'
55'
5
typical building setback
37371 SF
0.858 Ac
15
L13
35'
S 75° 57' 47" W
317.28'
15
P
P