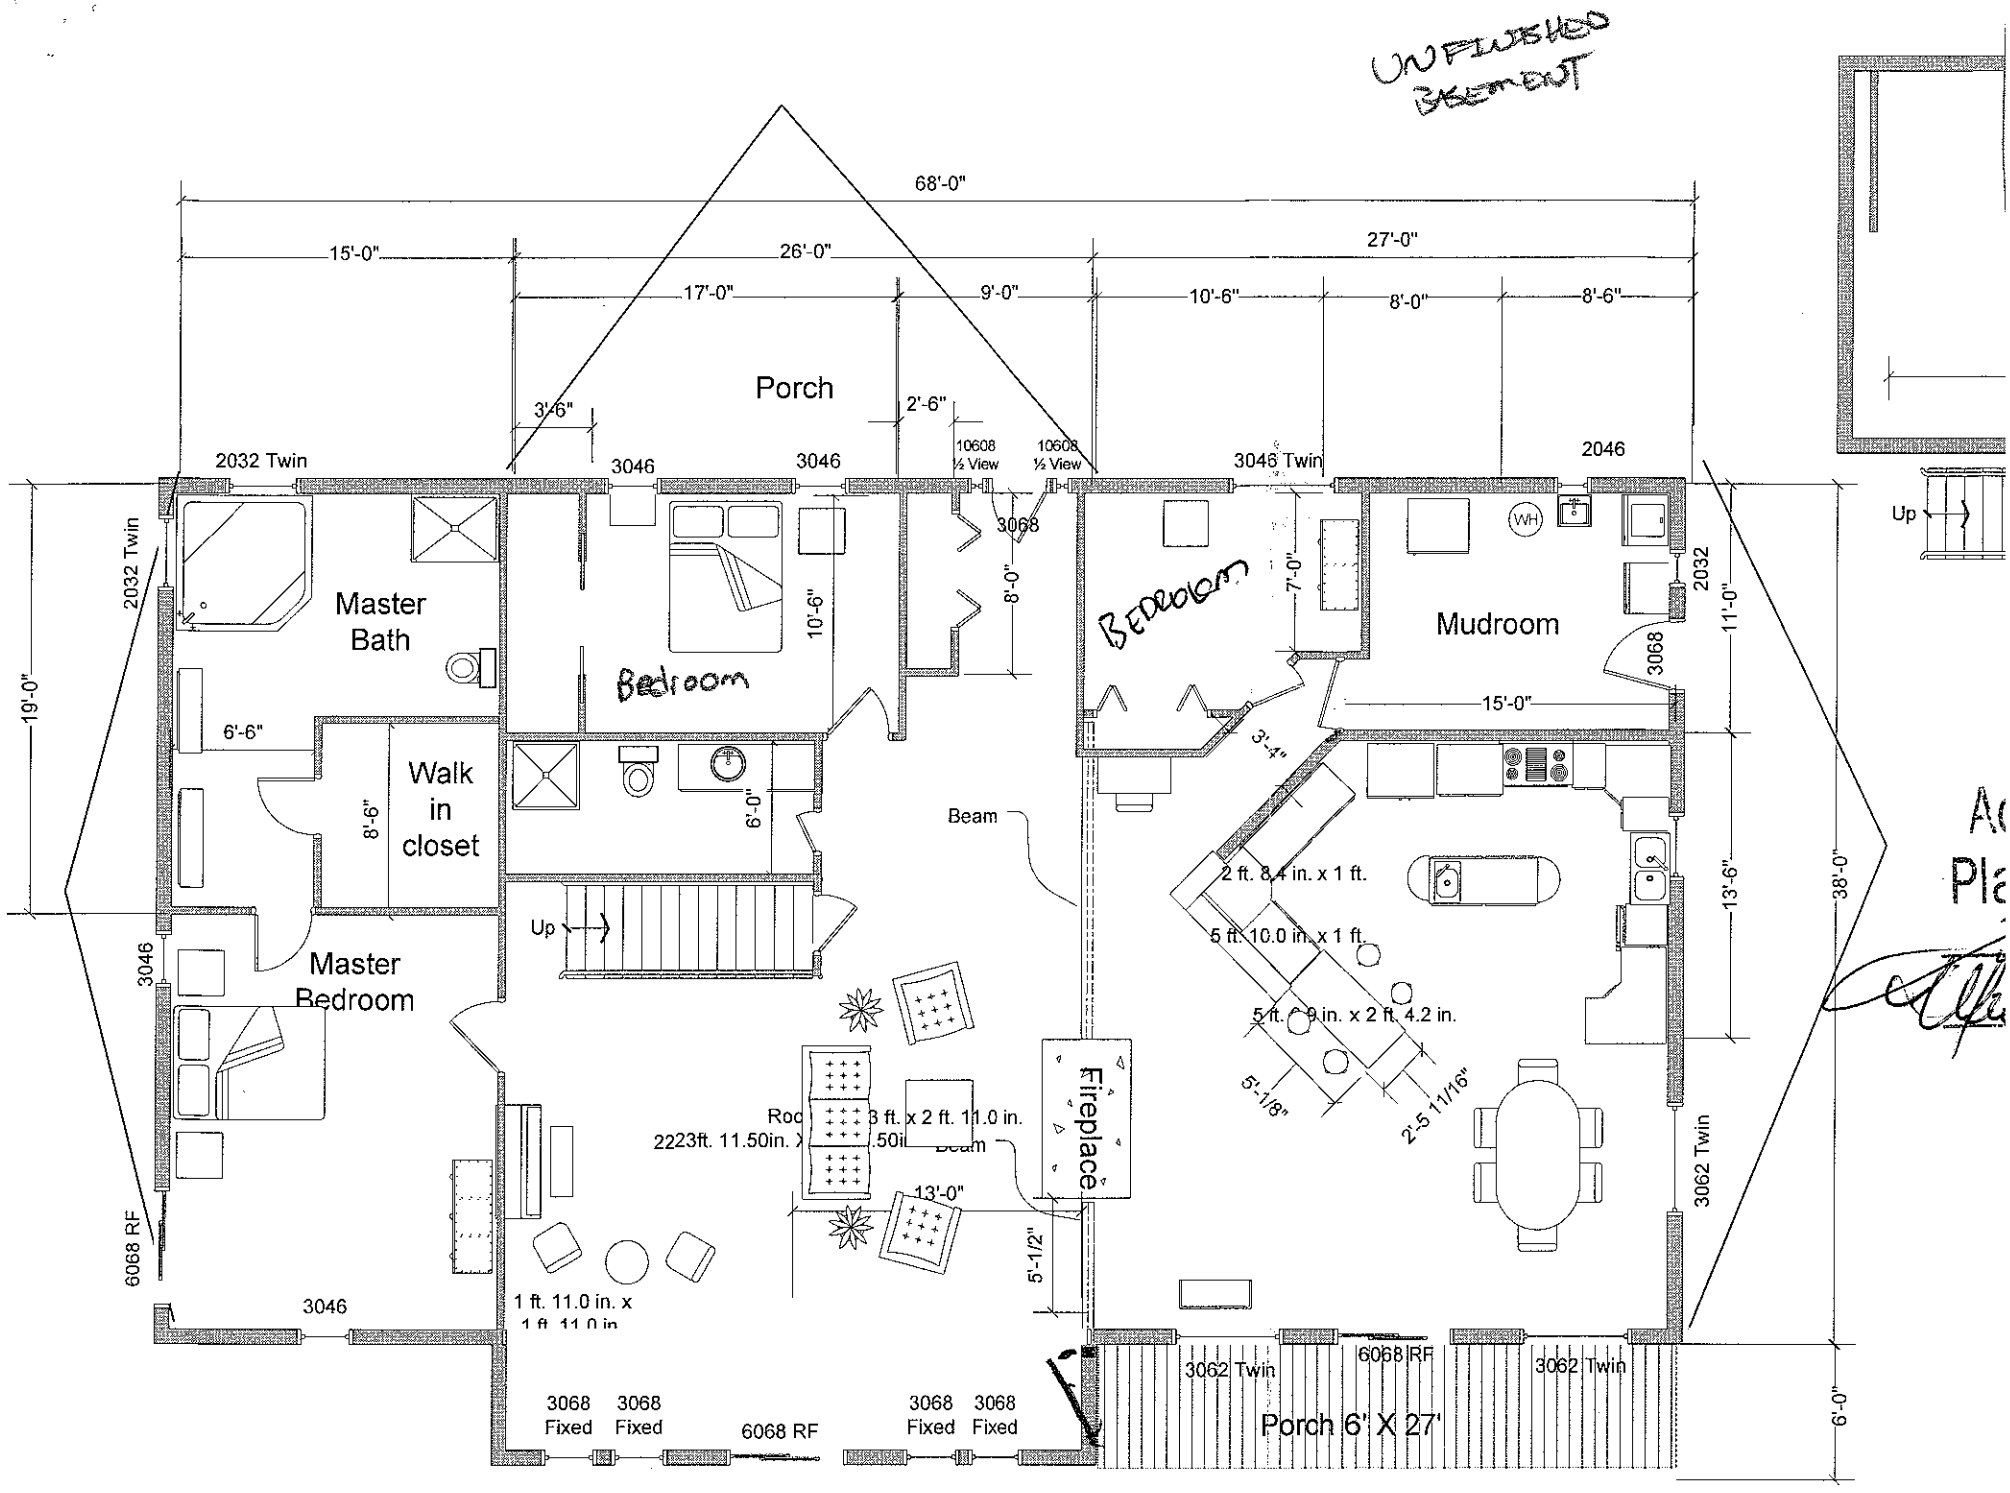

UNFINISHED BASEMENT
68'-0"
15'-0"
26'-0"
27'-0"
17'-0"
9'-0"
10'-6"
8'-0"
8'-6"
Porch
3'-6"
2'-6"
2032 Twin
3046
3046
10608 ½ View
10608 ½ View
3046 Twin
2046
3068
8'-0"
Bedroom
10'-6"
Master Bath
Walk in closet
6'-6"
8'-6"
6'-0"
Bedroom
7'-0"
WH
Mudroom
2032
11'-0"
3068
15'-0"
3'-4"
19'-0"
Beam
Up
Master Bedroom
2 ft. 8.4 in. x 1 ft.
5 ft. 10.0 in. x 1 ft.
5 ft. 9 in. x 2 ft. 4.2 in.
5'-1/8"
2'-5 11/16"
13'-6"
38'-0"
Fireplace
13'-0"
5'-1/2"
3062 Twin
6068 RF
3046
1 ft. 11.0 in. x
3062 Twin
6068 RF
3062 Twin
3068 Fixed
3068 Fixed
6068 RF
3068 Fixed
3068 Fixed
Porch 6' X 27'
6'-0"
Up