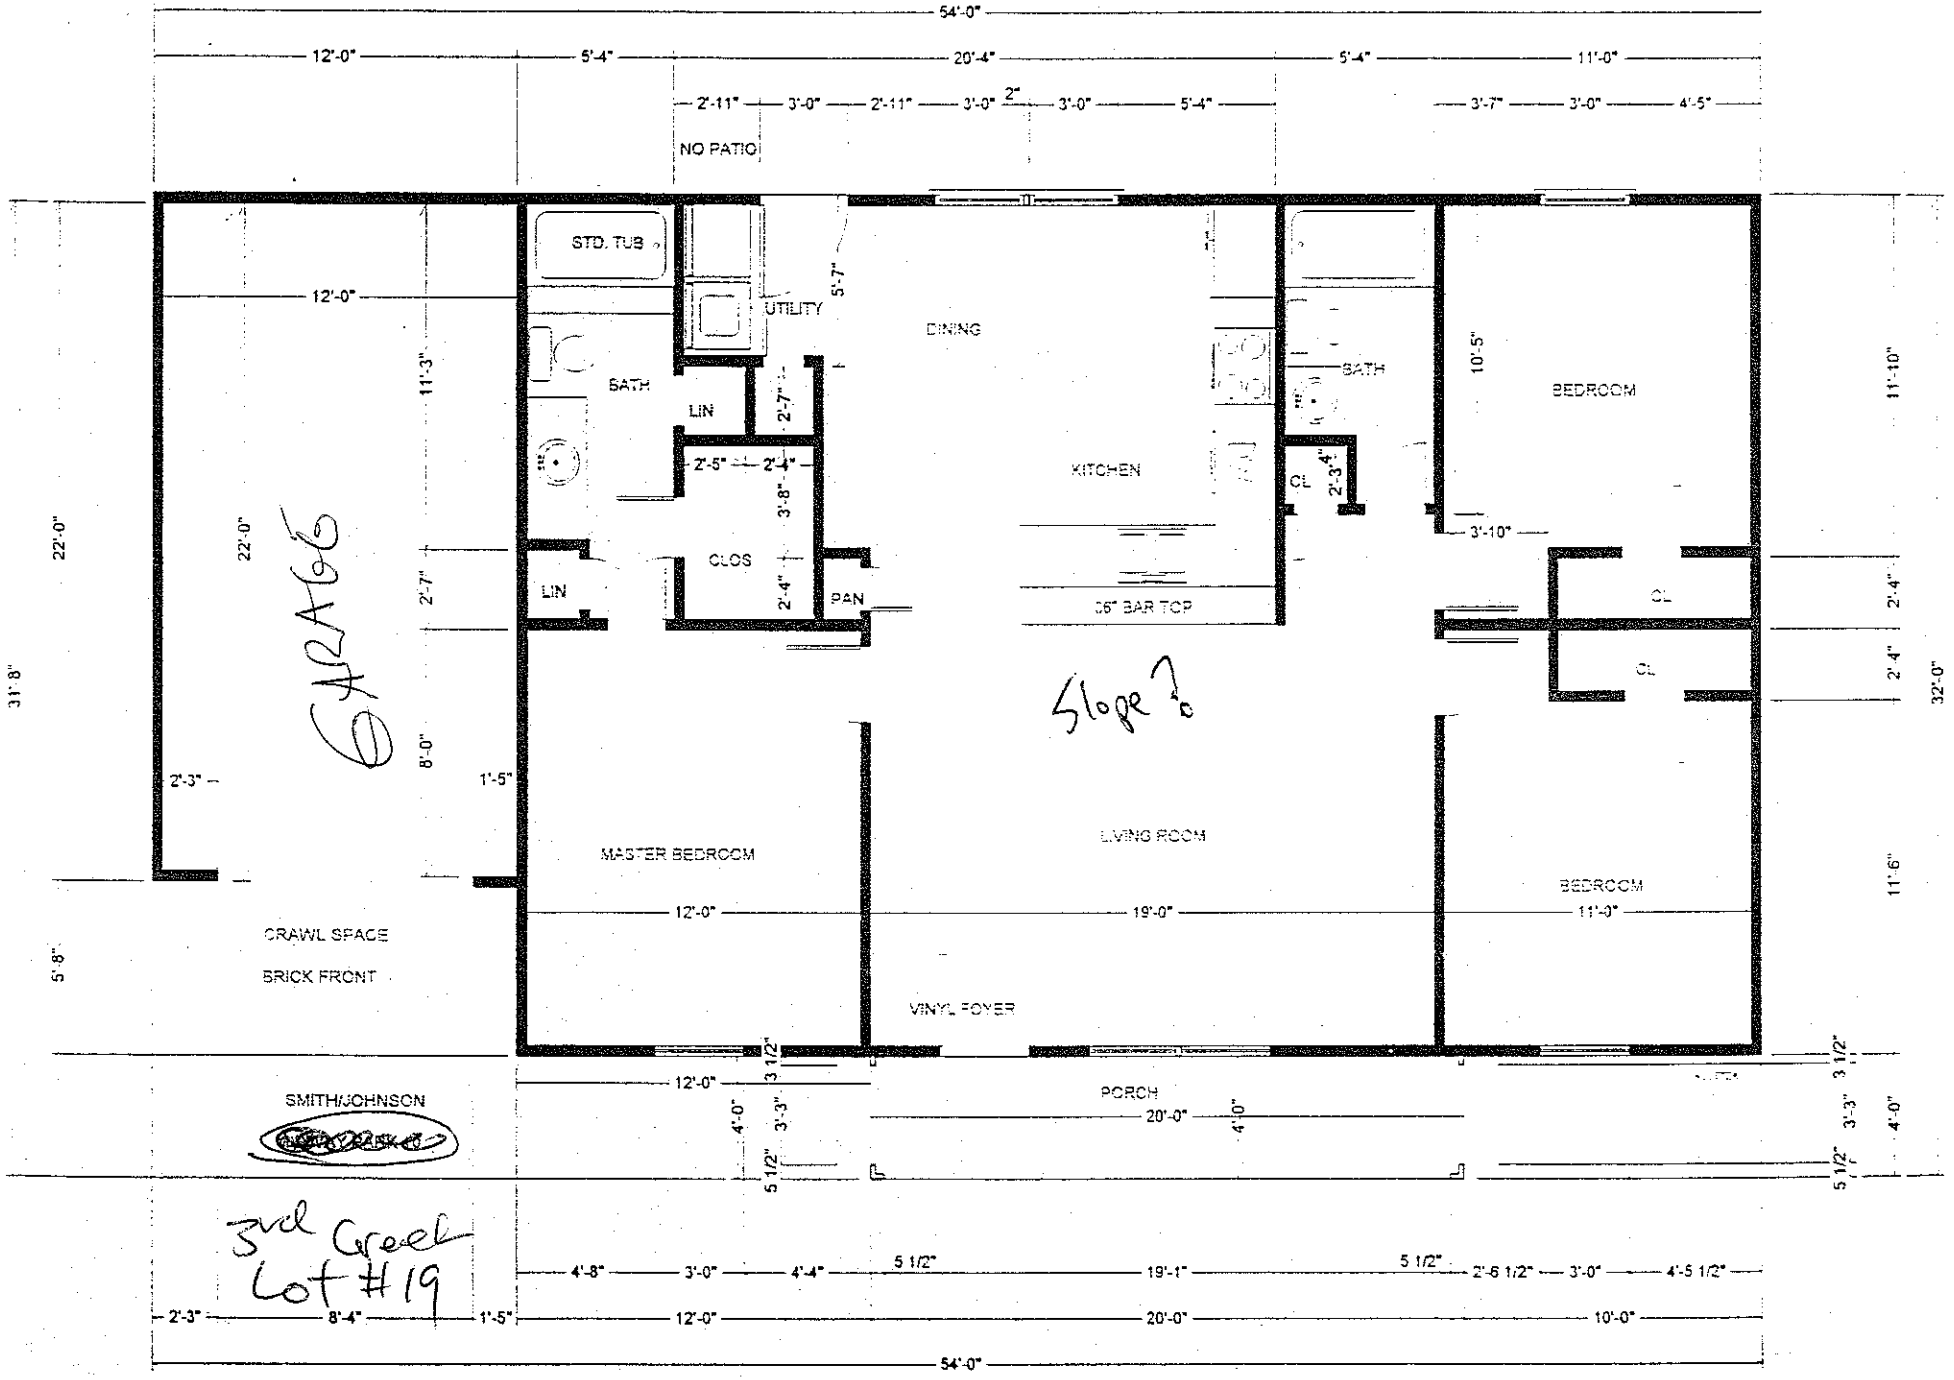
54'x32'


54'-0"
12'-0"
5'-4"
20'-4"
5'-4"
11'-0"
2'-11"
3'-0"
2'-11"
3'-0"
2"
3'-0"
5'-4"
3'-7"
3'-0"
4'-5"
NO PATIO
STD. TUB
UTILITY
5'-7"
DINING
BATH
LIN
2'-7"
2'-5"
2'-4"
3'-8"
KITCHEN
BATH
10'-5"
BEDROOM
11'-10"
CL
2'-3"4"
3'-10"
CLOS
2'-4"
LIN
PAN
36" BAR TOP
CL
CL
2'-4"
2'-4"
32'-0"
31'-8"
22'-0"
22'-0"
11'-3"
2'-7"
8'-0"
GARAGE
Slope?
2'-3"
1'-5"
MASTER BEDROOM
LIVING ROOM
BEDROOM
11'-6"
12'-0"
19'-0"
11'-0"
CRAWL SPACE
BRICK FRONT
5'-8"
VINYL FOYER
3 1/2"
3 1/2"
12'-0"
PORCH
20'-0"
4'-0"
4'-0"
3'-3"
3'-3"
5 1/2"
5 1/2"
SMITH/JOHNSON
3rd Creek
Lot #19
4'-8"
3'-0"
4'-4"
5 1/2"
19'-1"
5 1/2"
2'-6 1/2"
3'-0"
4'-5 1/2"
2'-3"
8'-4"
1'-5"
12'-0"
20'-0"
10'-0"
54'-0"