
42' x 24'

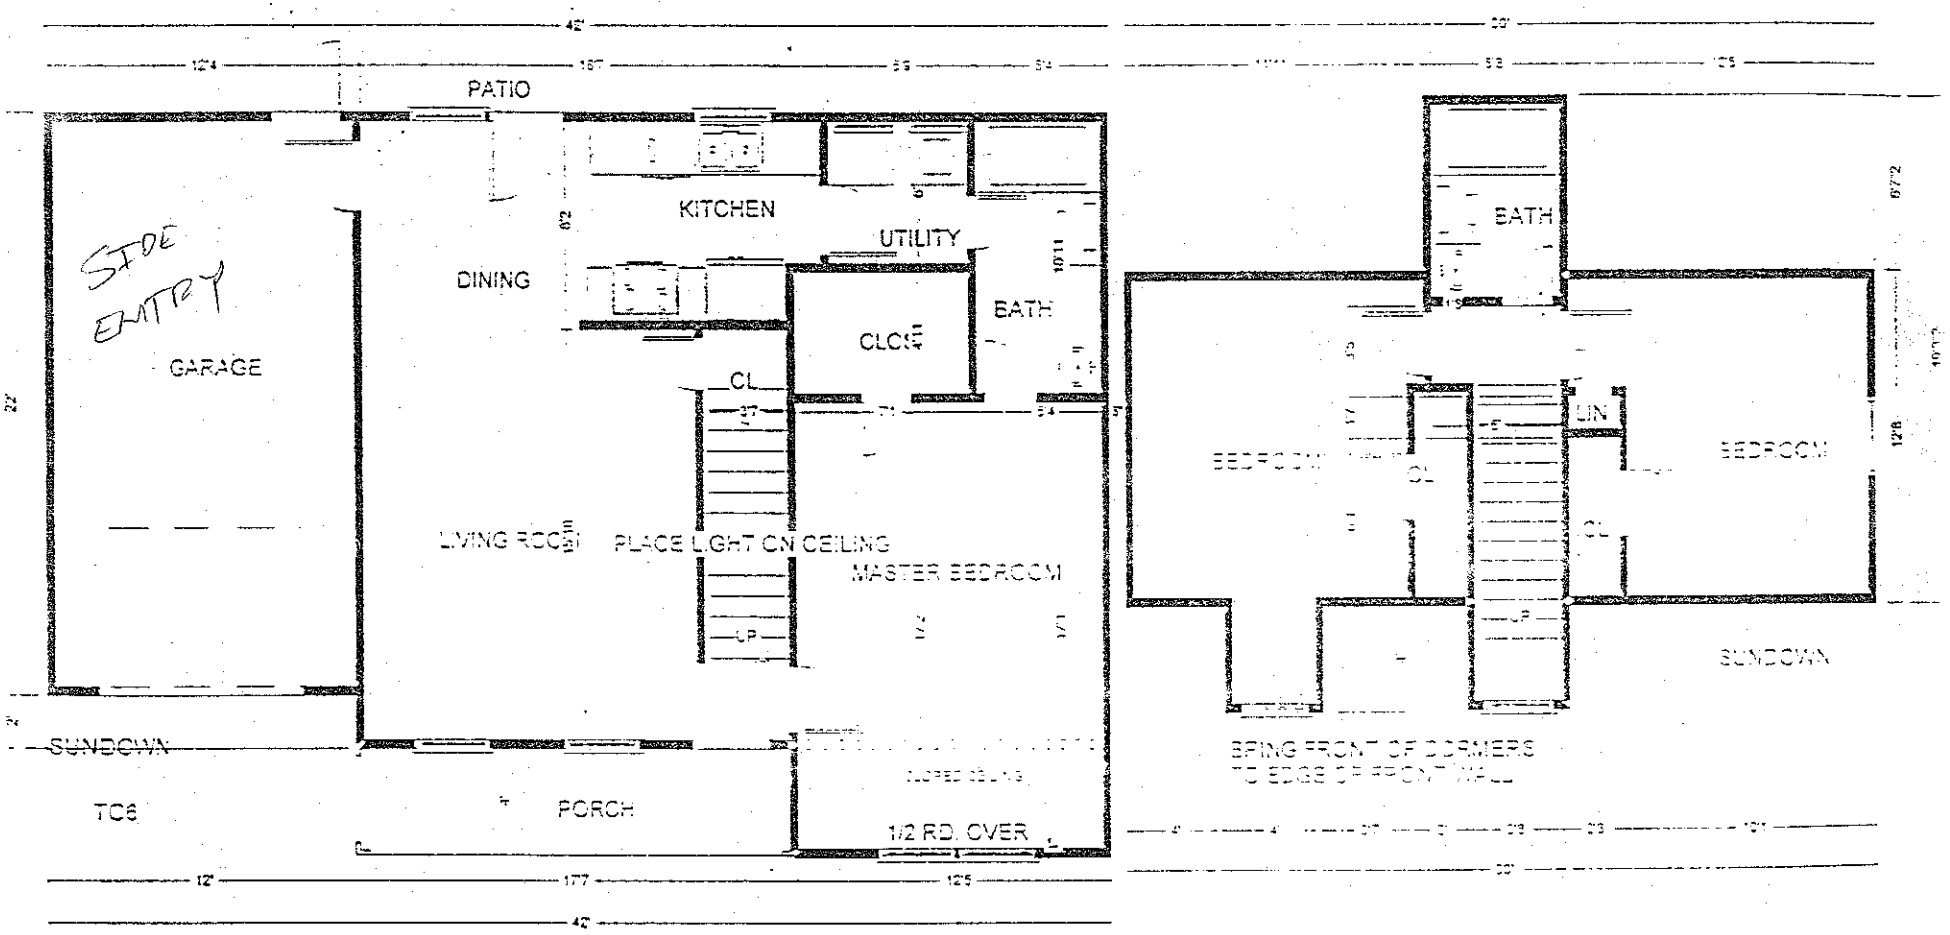

Third creek

Lot #1