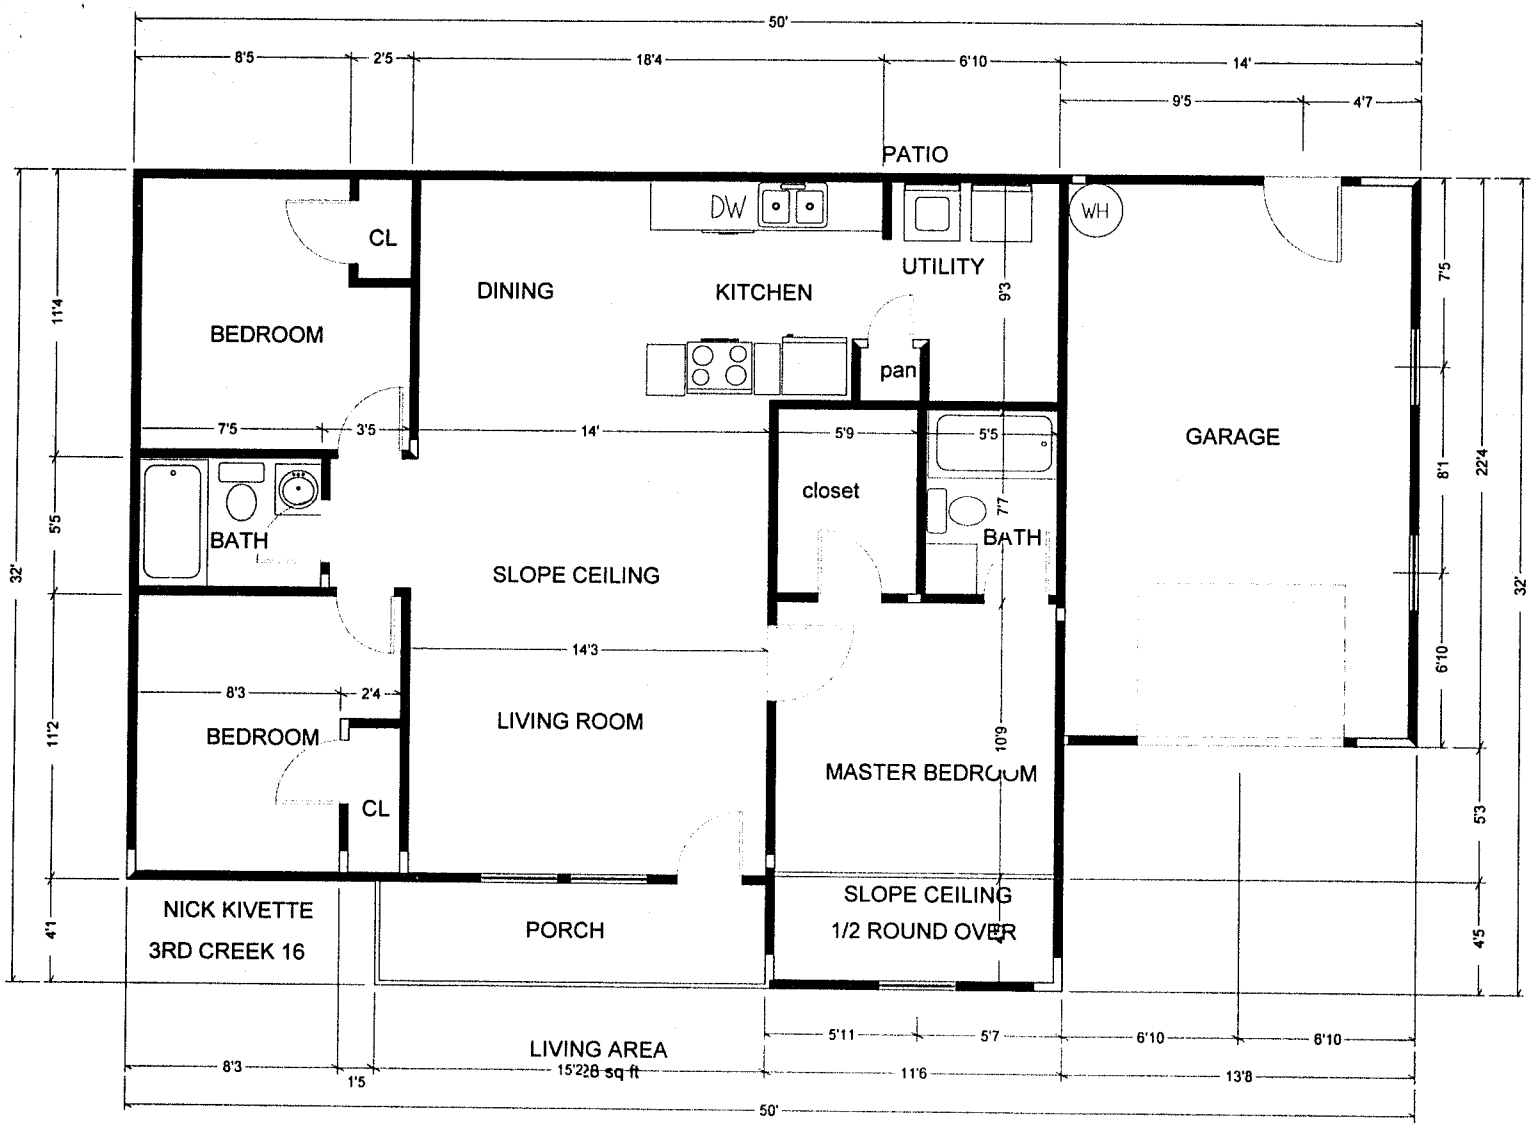

50'
8'5
2'5
18'4
6'10
14'
9'5
4'7
PATIO
DW
WH
CL
UTILITY
DINING
KITCHEN
9'3
BEDROOM
pan
7'5
3'5
14'
5'9
5'5
GARAGE
closet
BATH
7'7
BATH
SLOPE CEILING
14'3
8'3
2'4
LIVING ROOM
BEDROOM
10'9
MASTER BEDROOM
CL
NICK KIVETTE
3RD CREEK 16
PORCH
SLOPE CEILING
1/2 ROUND OVER
LIVING AREA
15'228 sq ft
5'11
5'7
6'10
6'10
8'3
1'5
11'6
13'8
50'
32'
11'4
5'5
11'2
4'1
7'5
8'1
22'4
6'10
5'3
4'5
32'