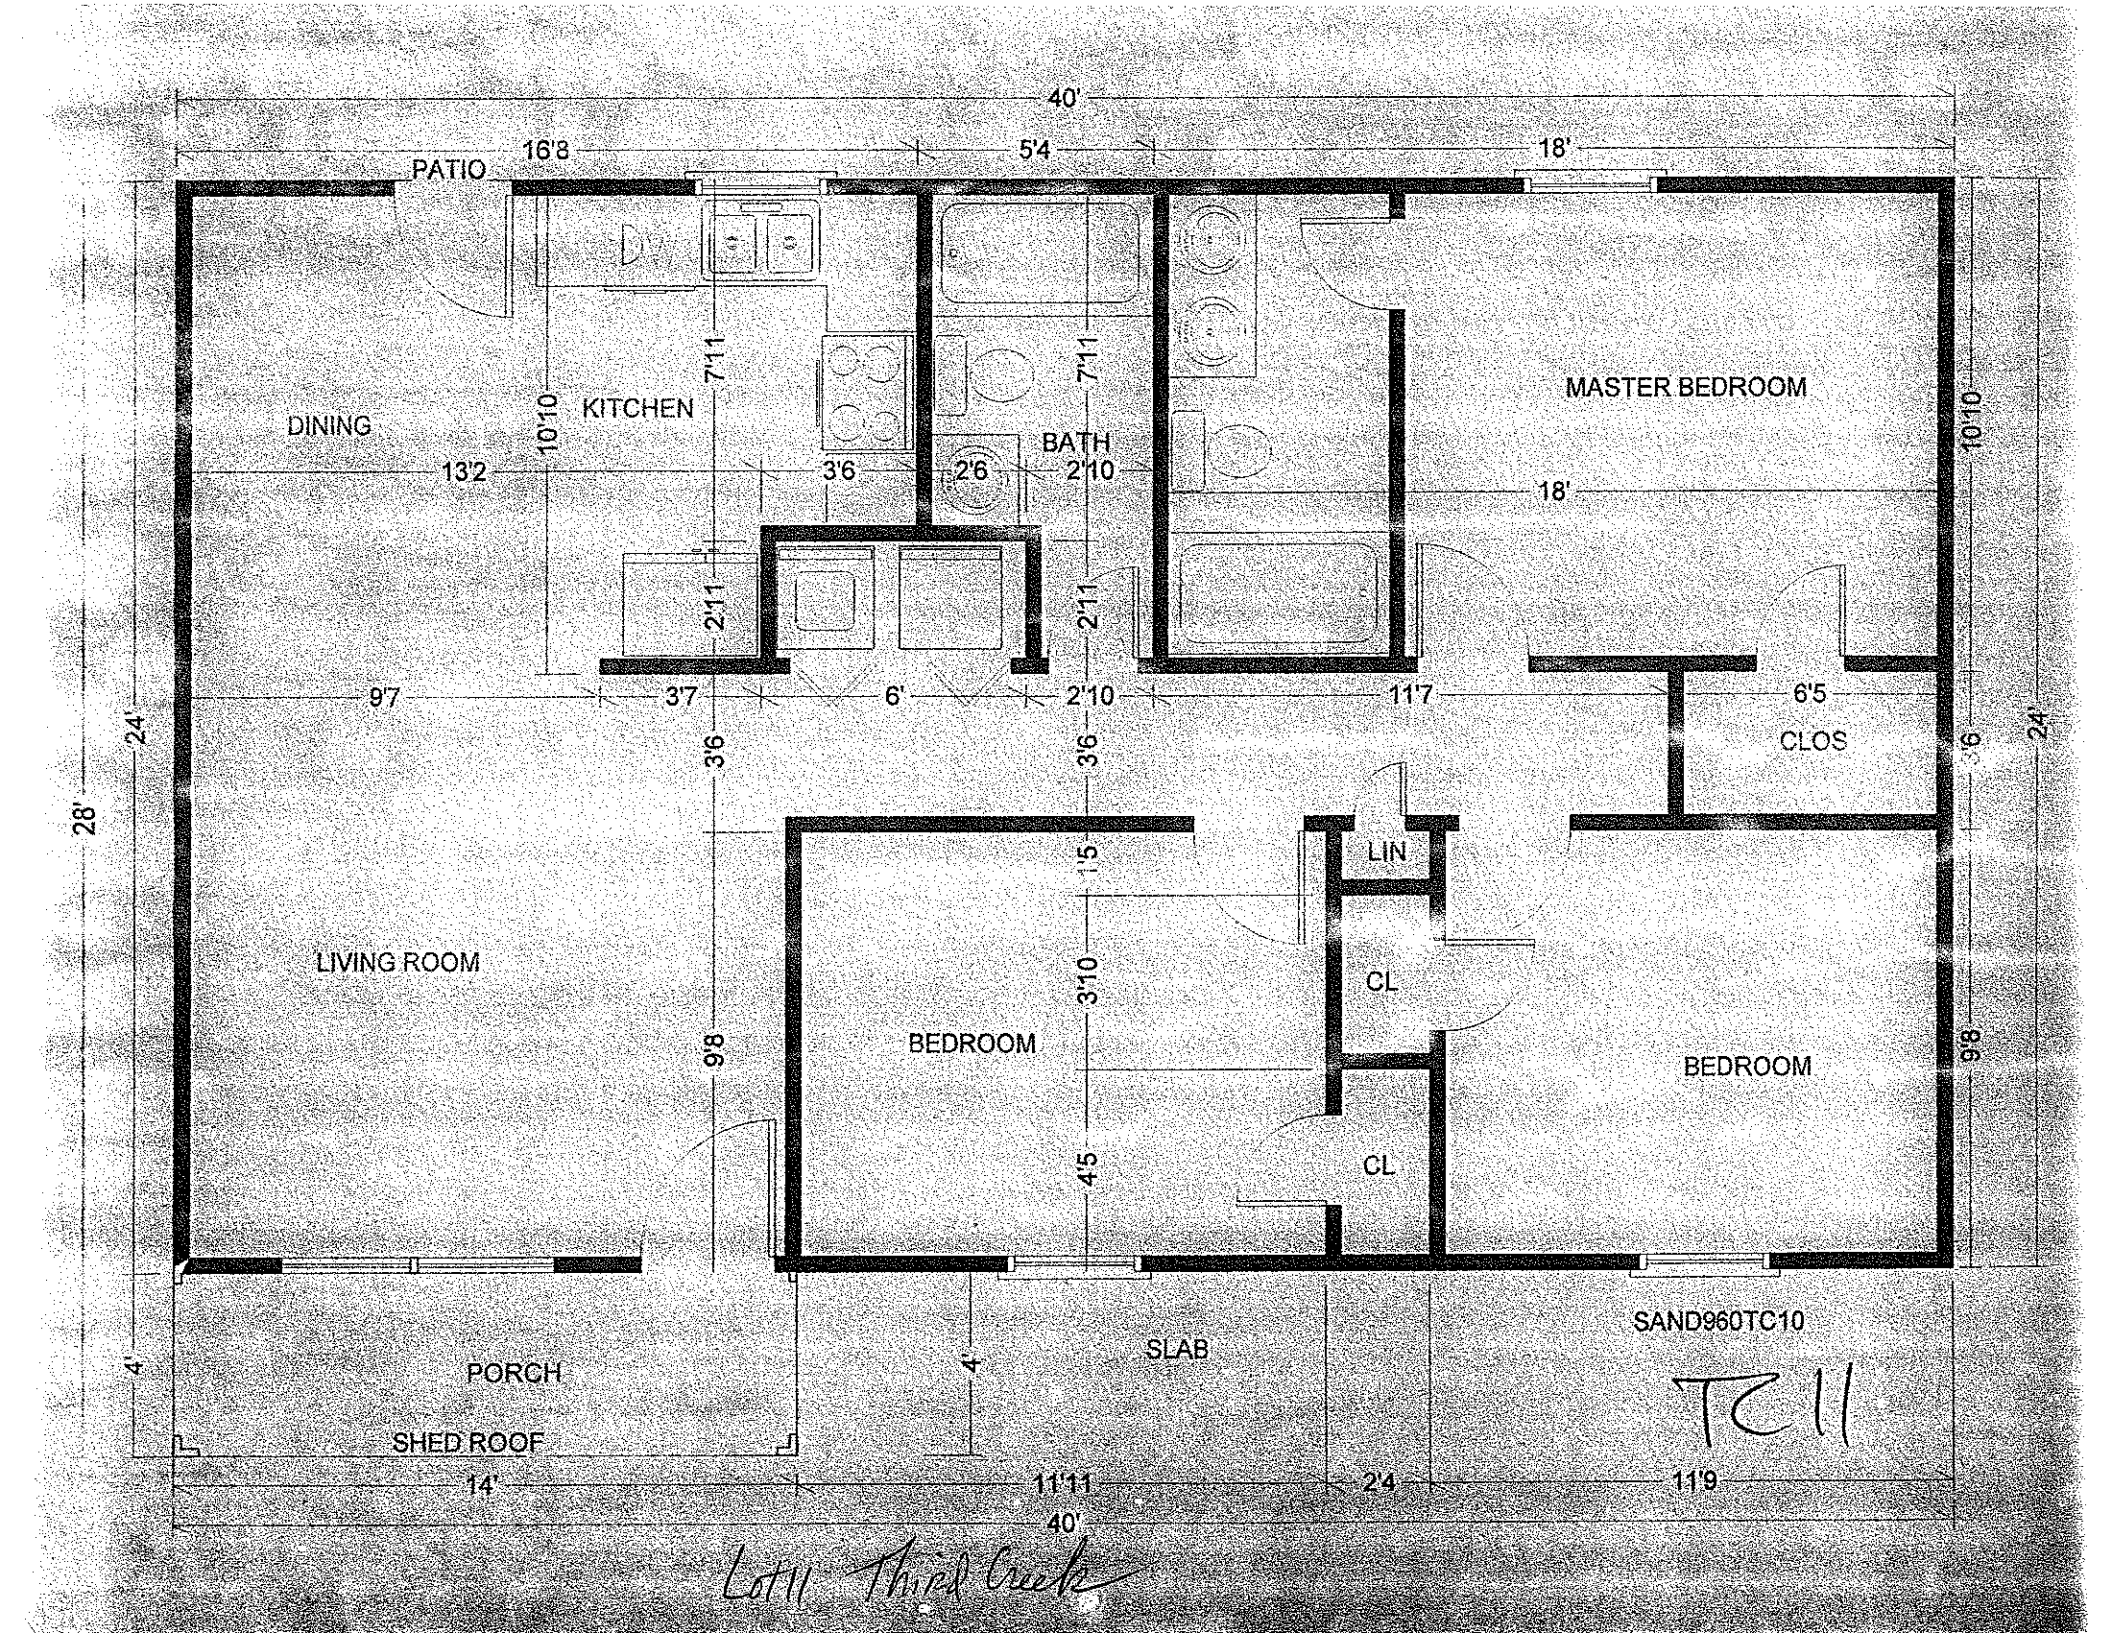

40'
PATIO
16'8
5'4
18'
DINING
KITCHEN
BATH
MASTER BEDROOM
13'2
3'6
2'6
2'10
18'
10'10
7'11
2'11
9'7
3'7
6'
2'10
11'7
6'5
CLOS
28'
24'
3'6
LIN
1'5
LIVING ROOM
CL
3'10
BEDROOM
BEDROOM
9'8
4'5
CL
SAND960TC10
SLAB
PORCH
4'
SHED ROOF
14'
11'11
2'4
11'9
40'
TC11
Lot 11 Third Creek