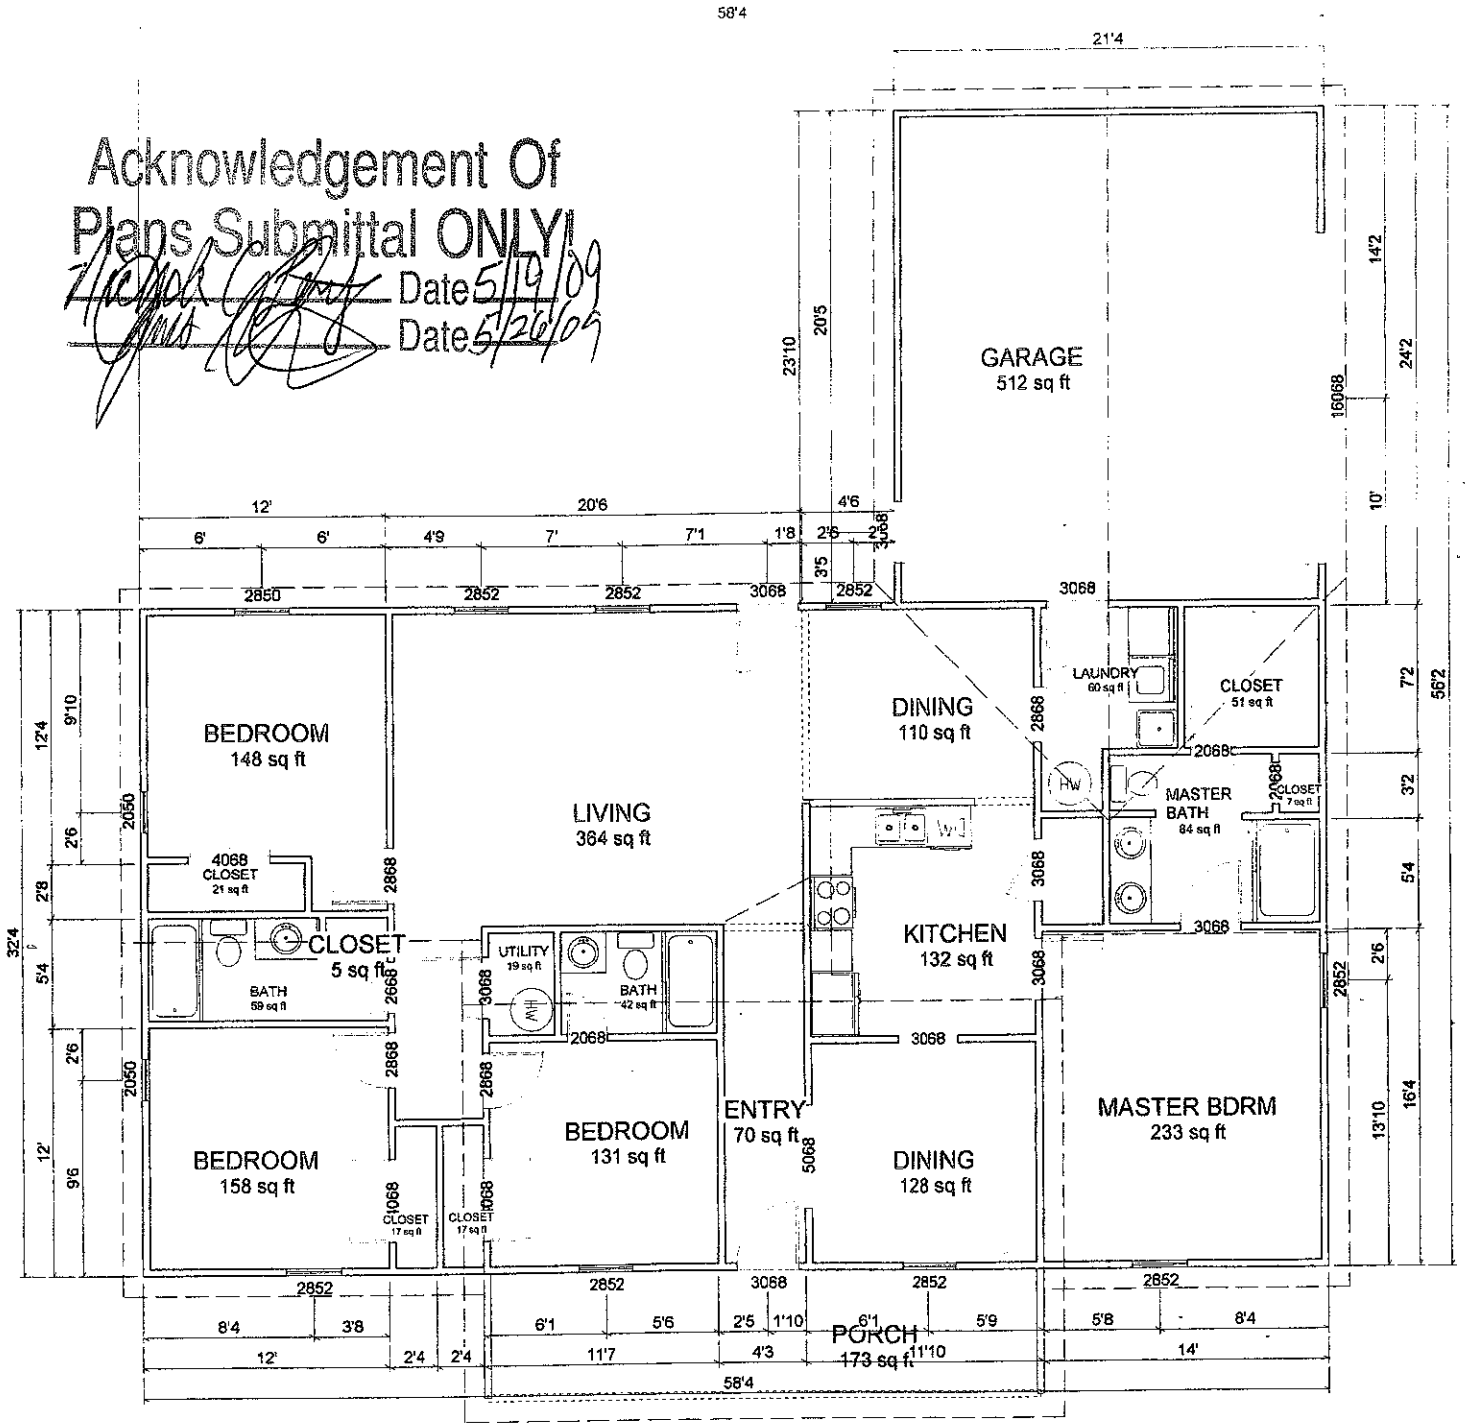


LIVING AREA
1882 sq ft