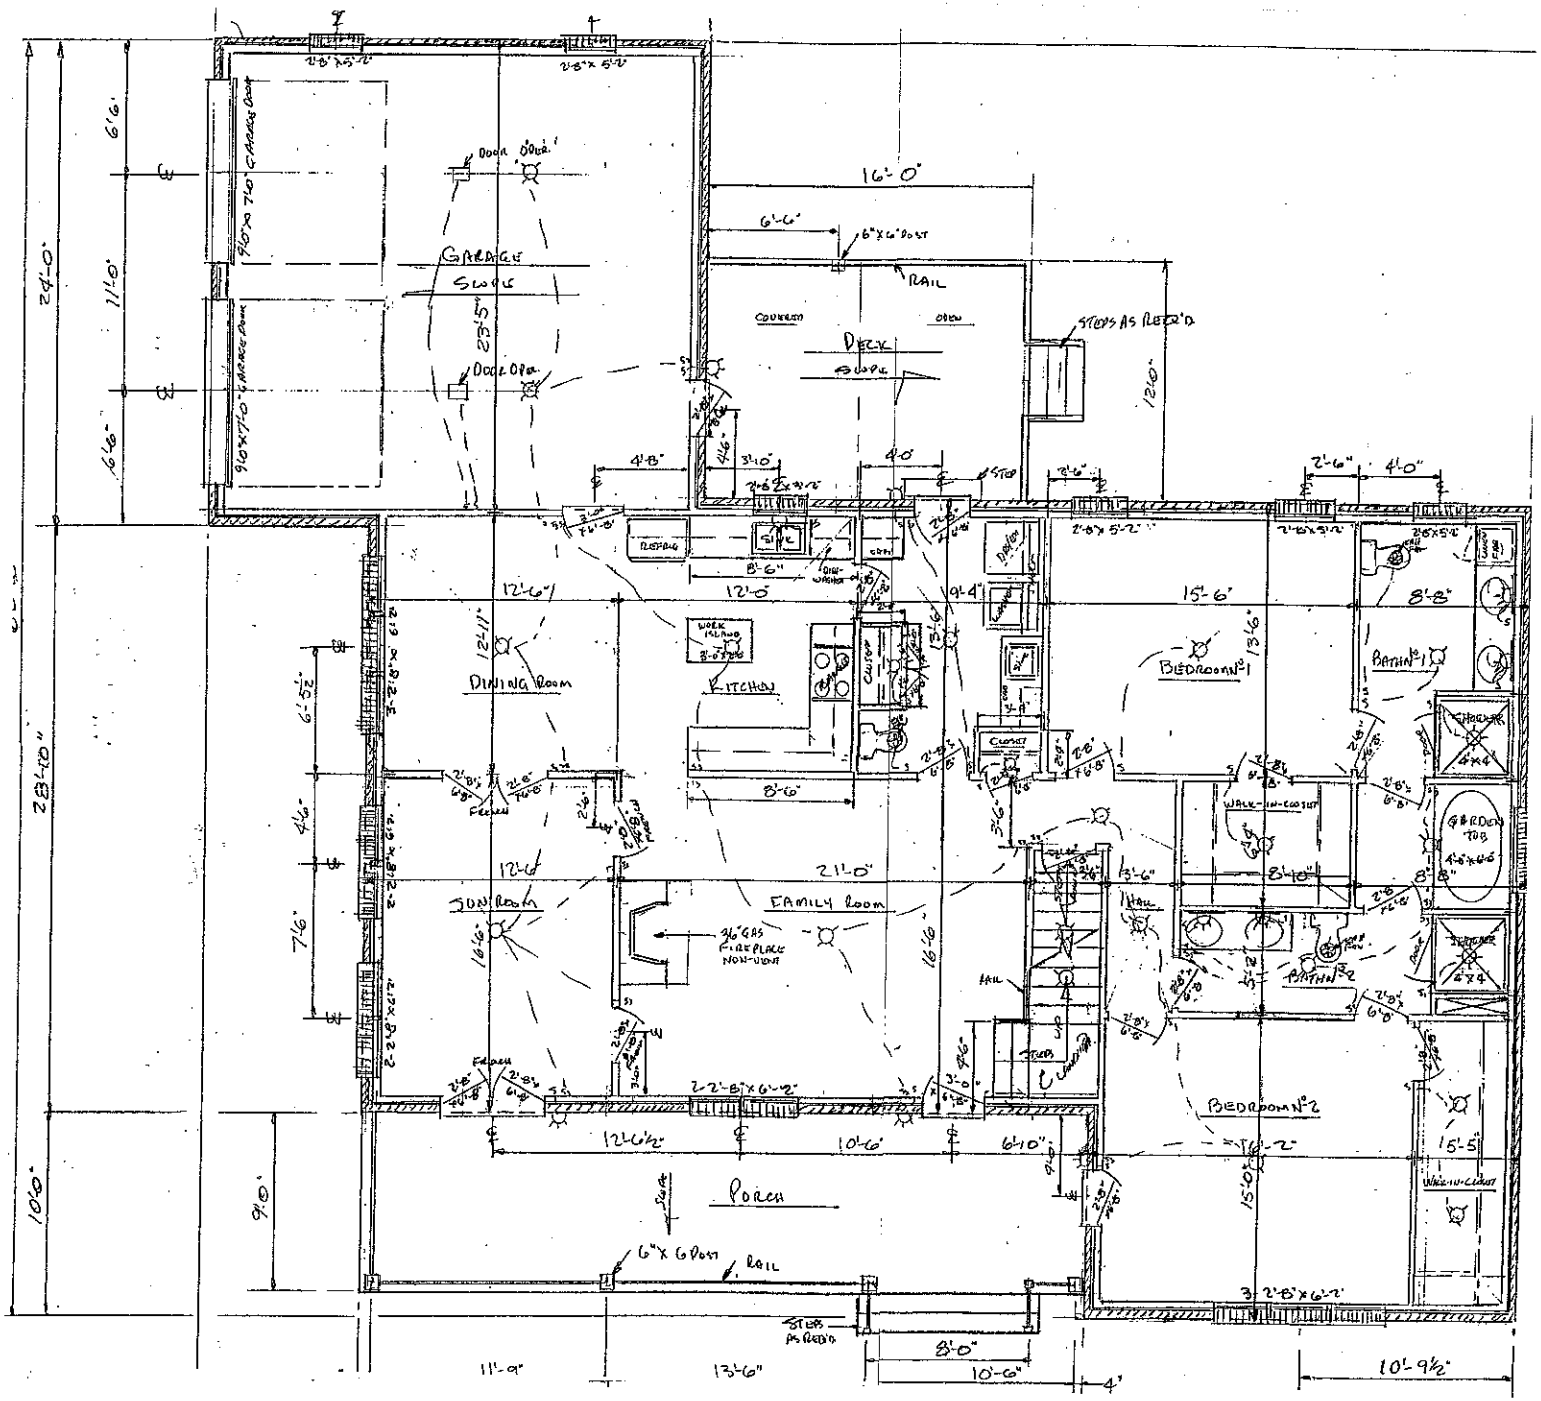
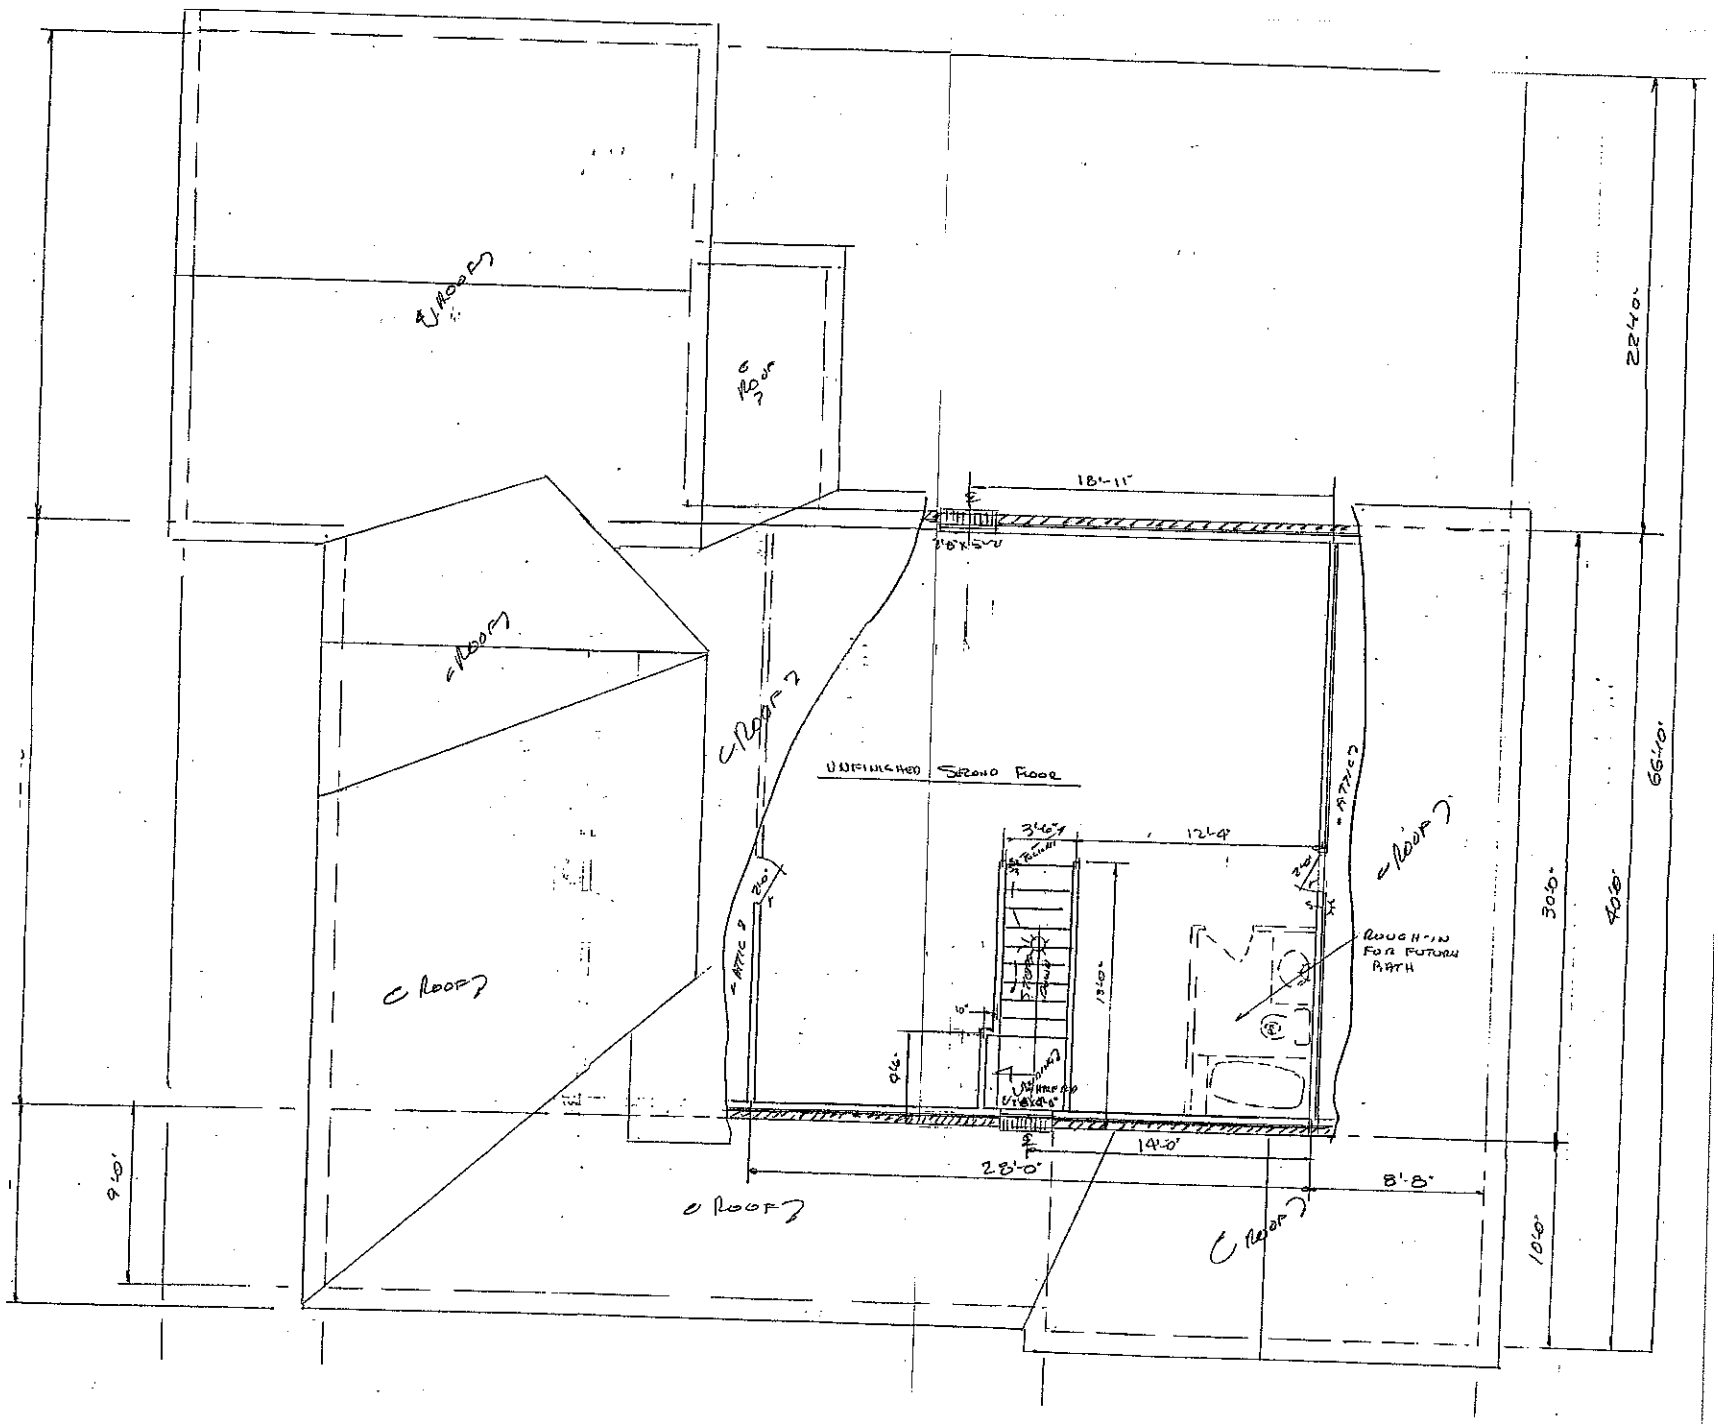
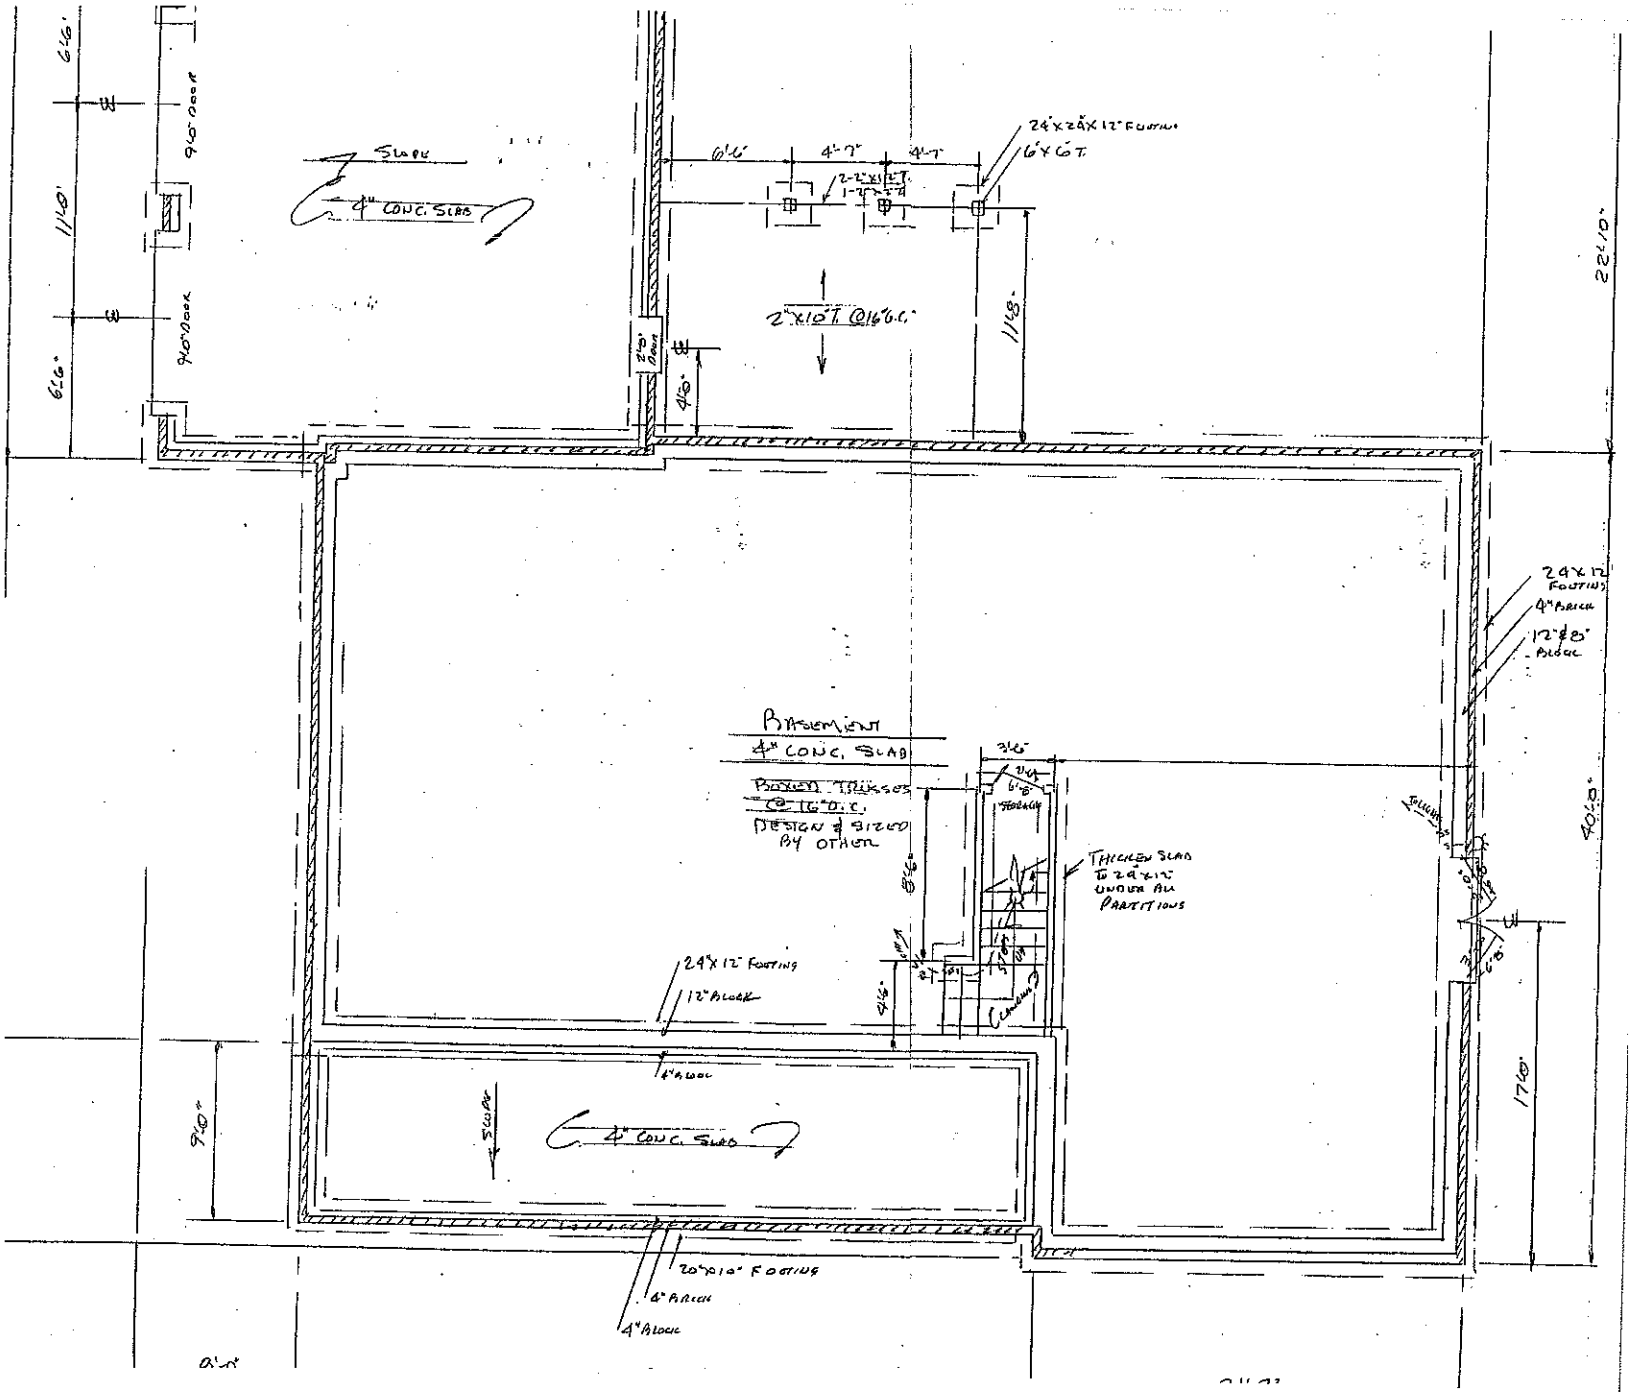

GARAGE
SLOPE
DECK
SLOPE
RAIL
STEPS AS REQ'D
DOOR OPEN
DOOR OPEN
16'-0"
6'-6"
6"X6" POST
DINING Room
KITCHEN
BEDROOM N°1
BATHN°1
FAMILY Room
36" GAS FIREPLACE NON-VENT
BEDROOM N°2
BATHN°2
Porch
6"X 6 Post
Rail
STEPS AS REQ'D
8'-0"
10'-6"
10'-9½"
28'-10"
24'-0"
10'-0"
9'-0"
11'-9"
13'-6"


UNFINISHED SECOND FLOOR
ROUGH-IN FOR FUTURE BATH
18'-11"
12'-9"
28'-0"
14'-0"
8'-8"
22'-0"
66'-0"
40'-8"
30'-0"
10'-0"
9'-0"


6'-6"
9'-0" DOOR
11'-0"
6'-6"
9'-0" DOOR
SLOPE
4" CONC. SLAB
6'-6"
4'-7"
4'-7"
24"X24"X12" FOOTING
6'X6'T.
2-2"X8" L.T.
1-2"X4"
2"X10"T @16"O.C.
11'-5"
2'-0"
4'-0"
22'-0"
24"X12" FOOTING
4" BRICK
12" Ø B" BLOCK
BASEMENT
4" CONC. SLAB
BOWEN TRUSSES
@ 16" O.C.
DESIGN & SIZED BY OTHER
3'-6"
6'-8"
8'-6"
9'-6"
THICKEN SLAB TO 24"X12" UNDER ALL PARTITIONS
24"X12" FOOTING
12" BLOCK
4" BRICK
9'-0"
SLOPE
4" CONC. SLAB
20"X10" FOOTING
4" BRICK
4" BLOCK
40'-0"
17'-0"