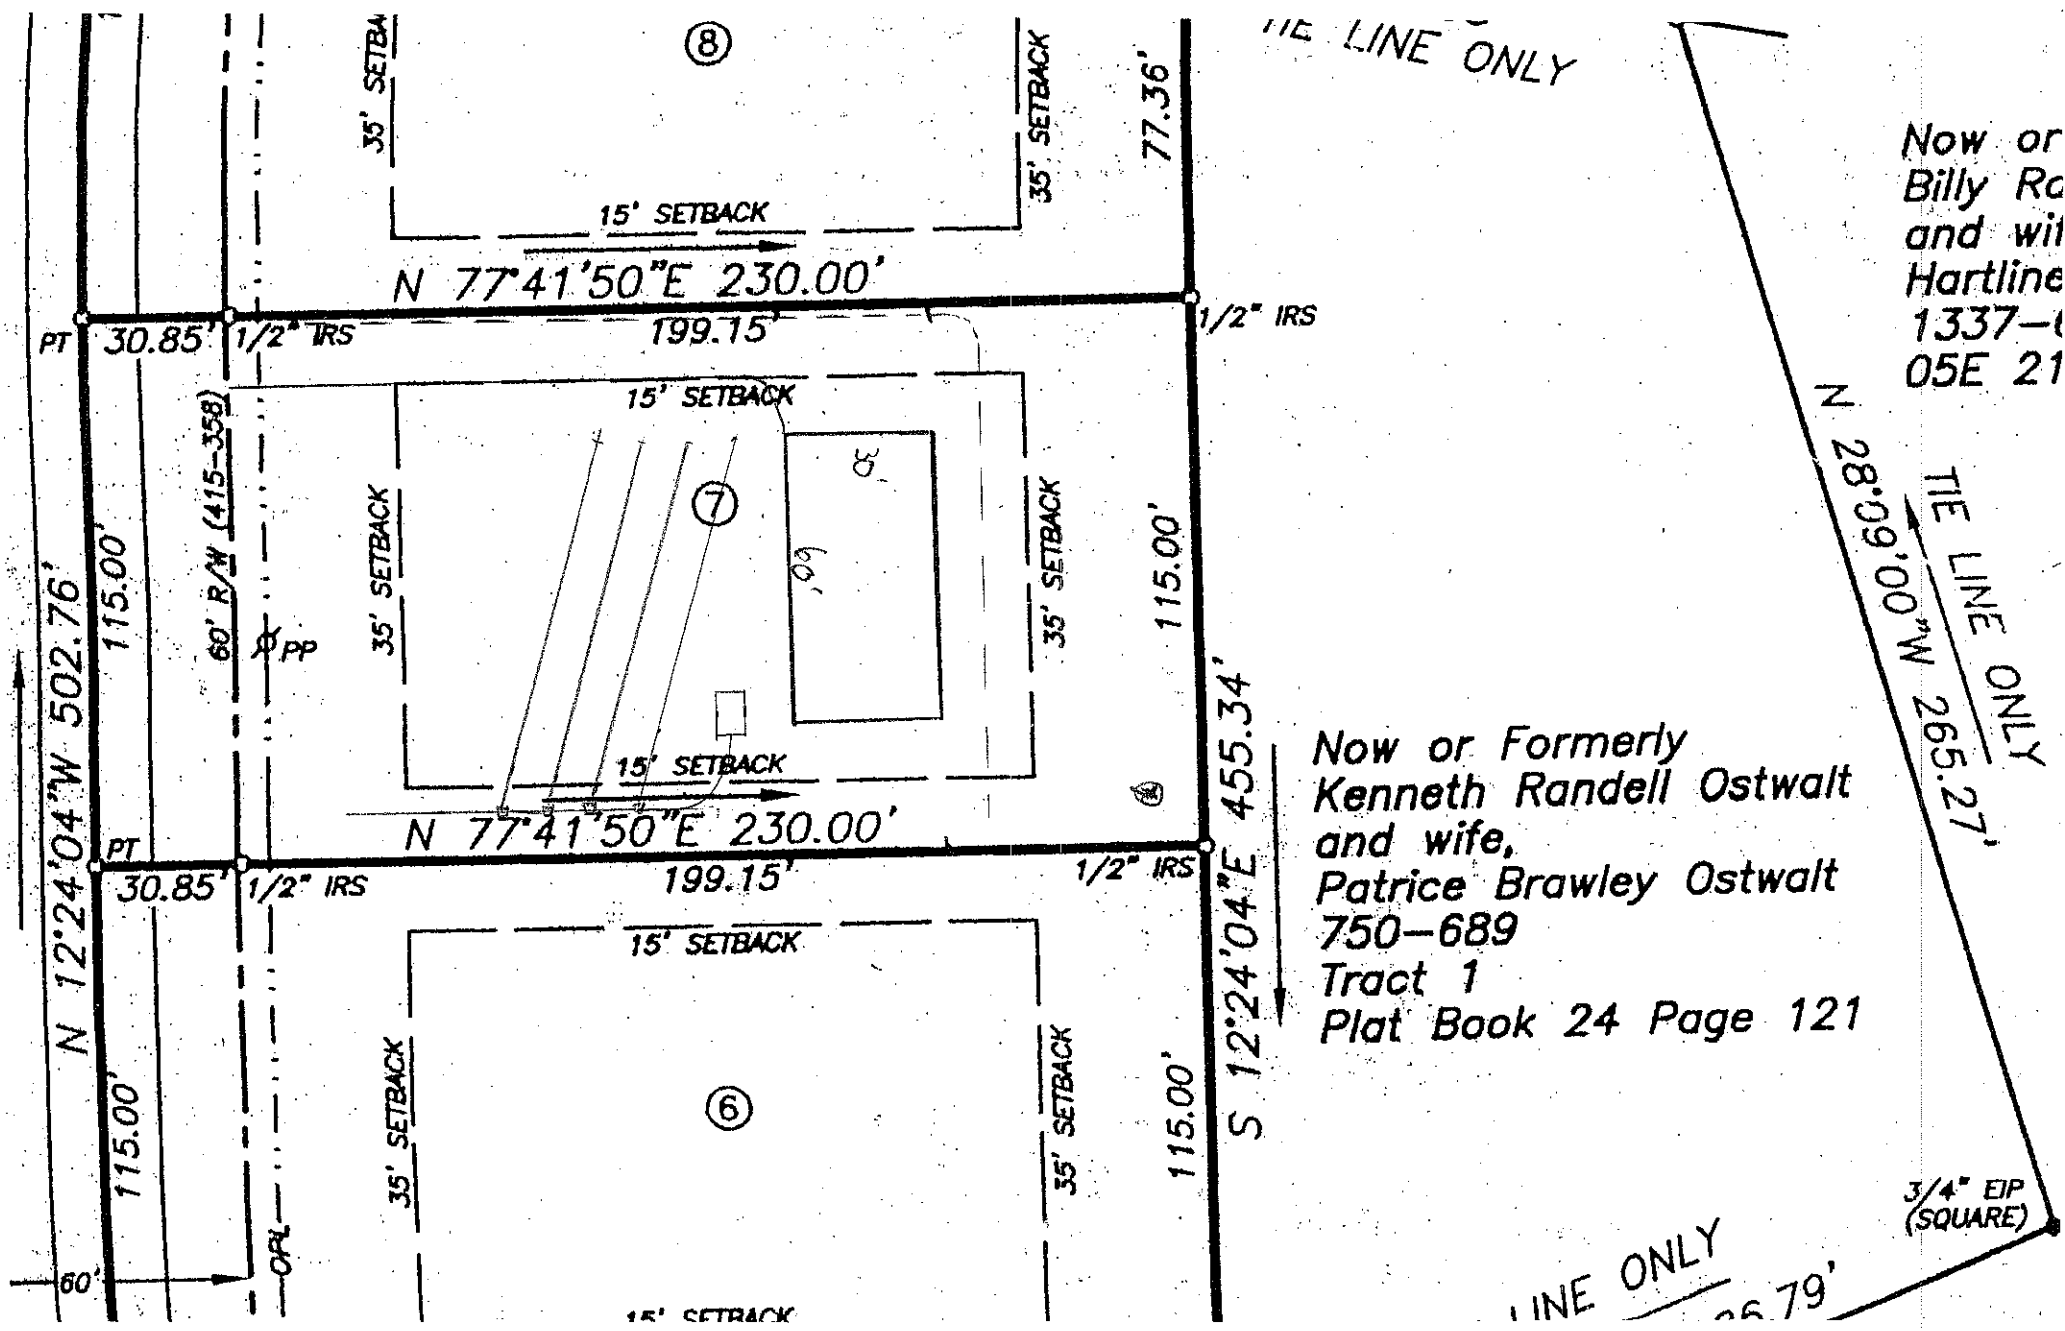

⑧
35' SETBACK
35' SETBACK
77.36'
15' SETBACK
N 77°41'50"E 230.00'
PT
30.85'
1/2" IRS
199.15'
1/2" IRS
15' SETBACK
35' SETBACK
60' R/W (415-358)
PP
115.00'
⑦
35' SETBACK
115.00'
N 12°24'04"W 502.76'
15' SETBACK
N 77°41'50"E 230.00'
PT
30.85'
1/2" IRS
199.15'
1/2" IRS
15' SETBACK
35' SETBACK
⑥
35' SETBACK
115.00'
S 12°24'04"E 455.34'
115.00'
60'
OPL
Now or Formerly
Kenneth Randell Ostwalt
and wife,
Patrice Brawley Ostwalt
750-689
Tract 1
Plat Book 24 Page 121
TIE LINE ONLY
N 28°09'00"W 265.27'
TIE LINE ONLY
3/4" EIP
(SQUARE)
Now or
Billy Ra
and wif
Hartline
1337-
05E 21