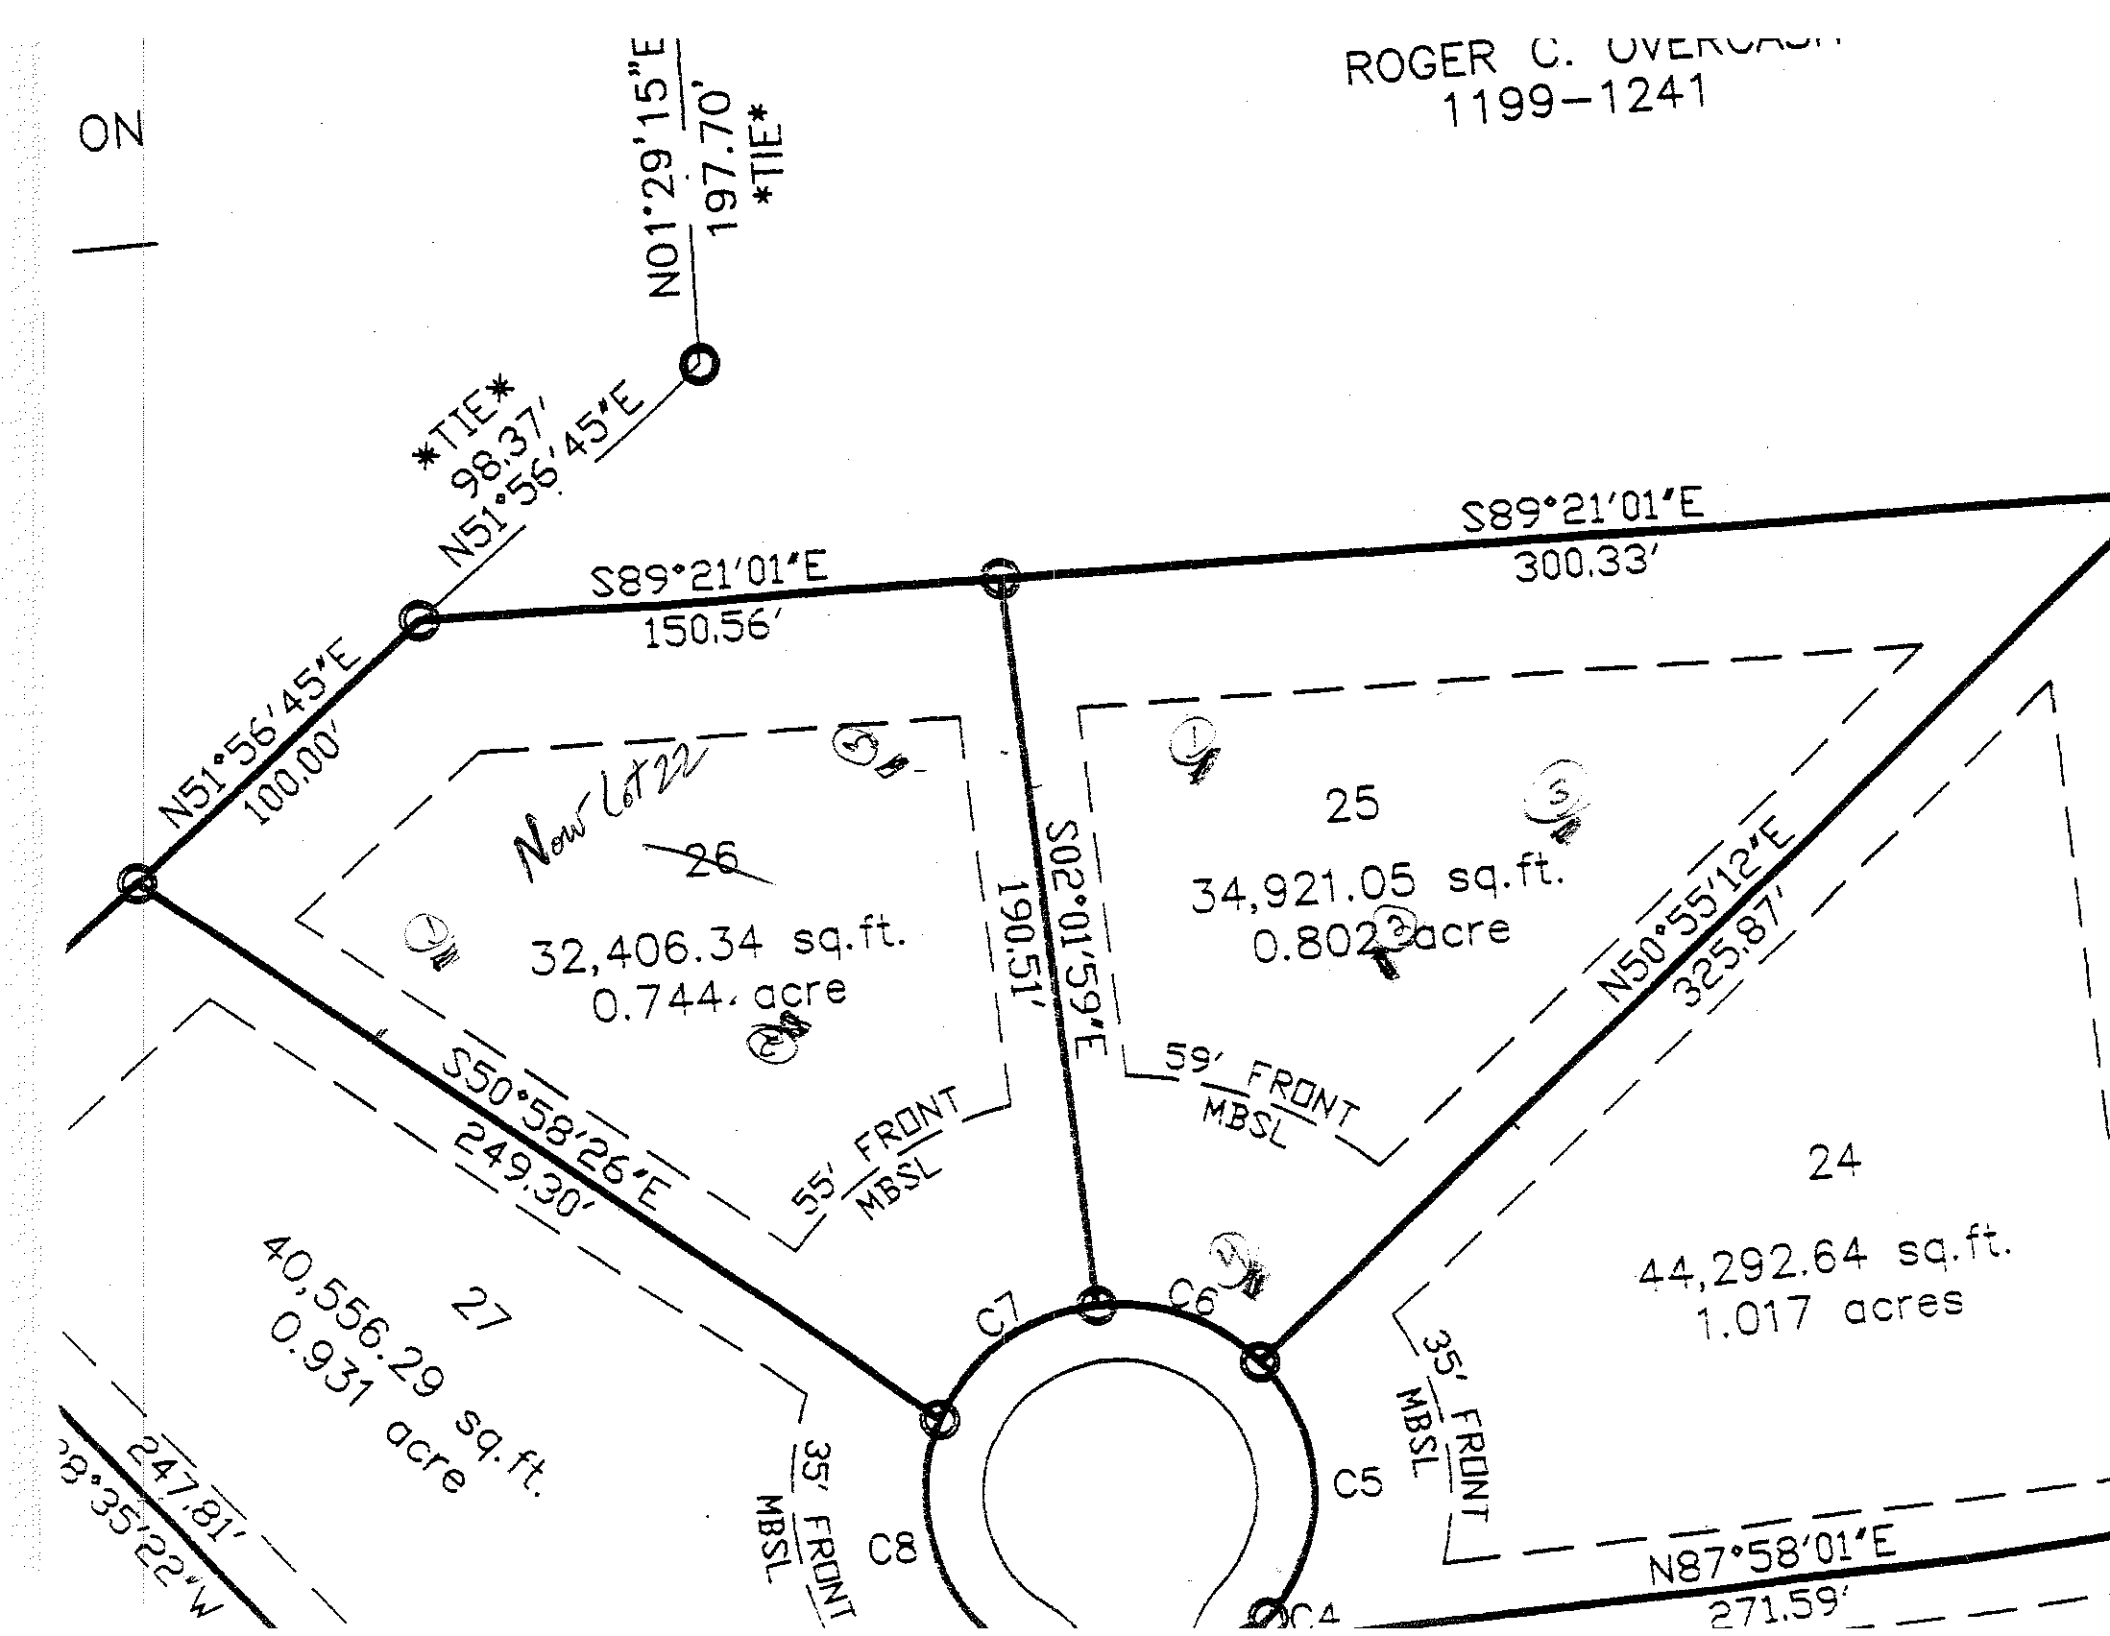

ON
ROGER C. OVERCASH
1199–1241
N01°29'15"E
197.70'
TIE
TIE
98.37'
N51°56'45"E
S89°21'01"E
150.56'
S89°21'01"E
300.33'
N51°56'45"E
100.00'
Now Lot 22
26
32,406.34 sq.ft.
0.744 acre
25
34,921.05 sq.ft.
0.802 acre
S02°01'59"E
190.51'
N50°55'12"E
325.87'
S50°58'26"E
249.30'
55' FRONT
MBSL
59' FRONT
MBSL
24
44,292.64 sq.ft.
1.017 acres
27
40,556.29 sq.ft.
0.931 acre
C7
C6
C5
C8
C4
35' FRONT
MBSL
35' FRONT
MBSL
N87°58'01"E
271.59'
247.81'