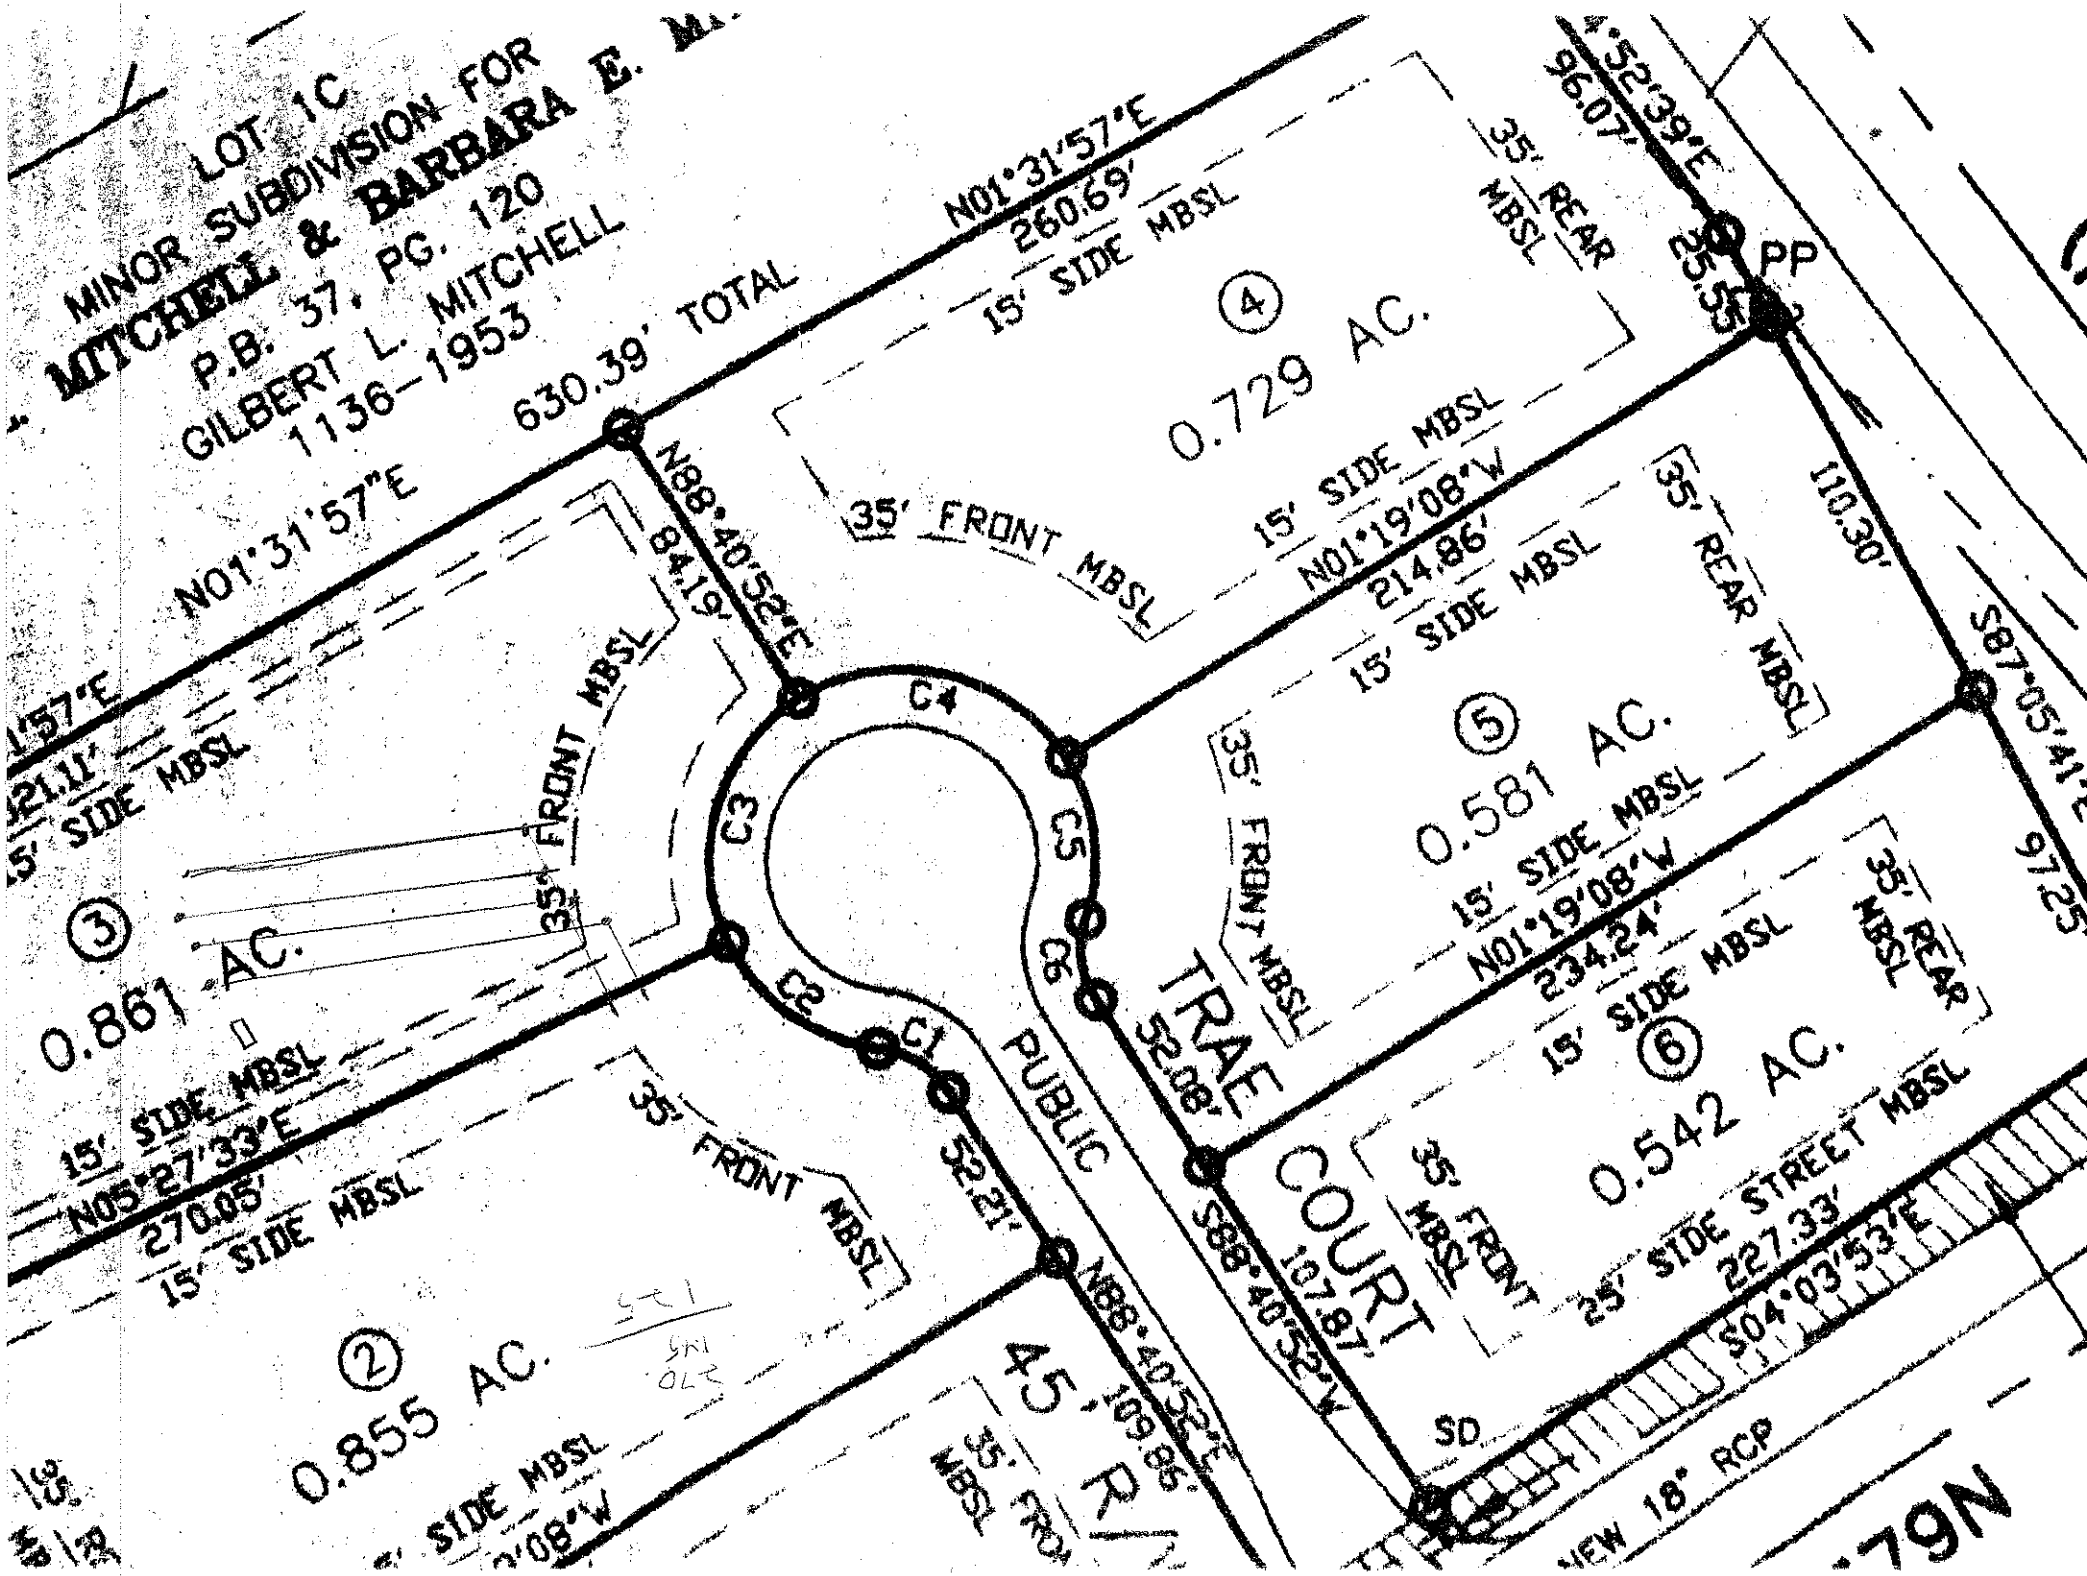

LOT 1C
MINOR SUBDIVISION FOR
MITCHELL & BARBARA E.
P.B. 37, PG. 120
GILBERT L. MITCHELL
1136-1953
630.39' TOTAL
N01°31'57"E
260.69'
15' SIDE MBSL
35' REAR MBSL
35' FRONT MBSL
15' SIDE MBSL
N01°19'08"W
214.86'
110.30'
S87°05'41"
N88°40'52"E
84.19'
C4
C3
C5
C6
C2
C1
52.21'
PUBLIC
TRAE
52.08'
COURT
107.87'
S88°40'52"W
234.24'
227.33'
S04°03'53"E
N05°27'33"E
270.05'
109.85'
N88°40'52"E
96.07'
S52°39'E
PP
SD
NEW 18" RCP
4
0.729 AC.
5
0.581 AC.
6
0.542 AC.
3
0.861 AC.
2
0.855 AC.