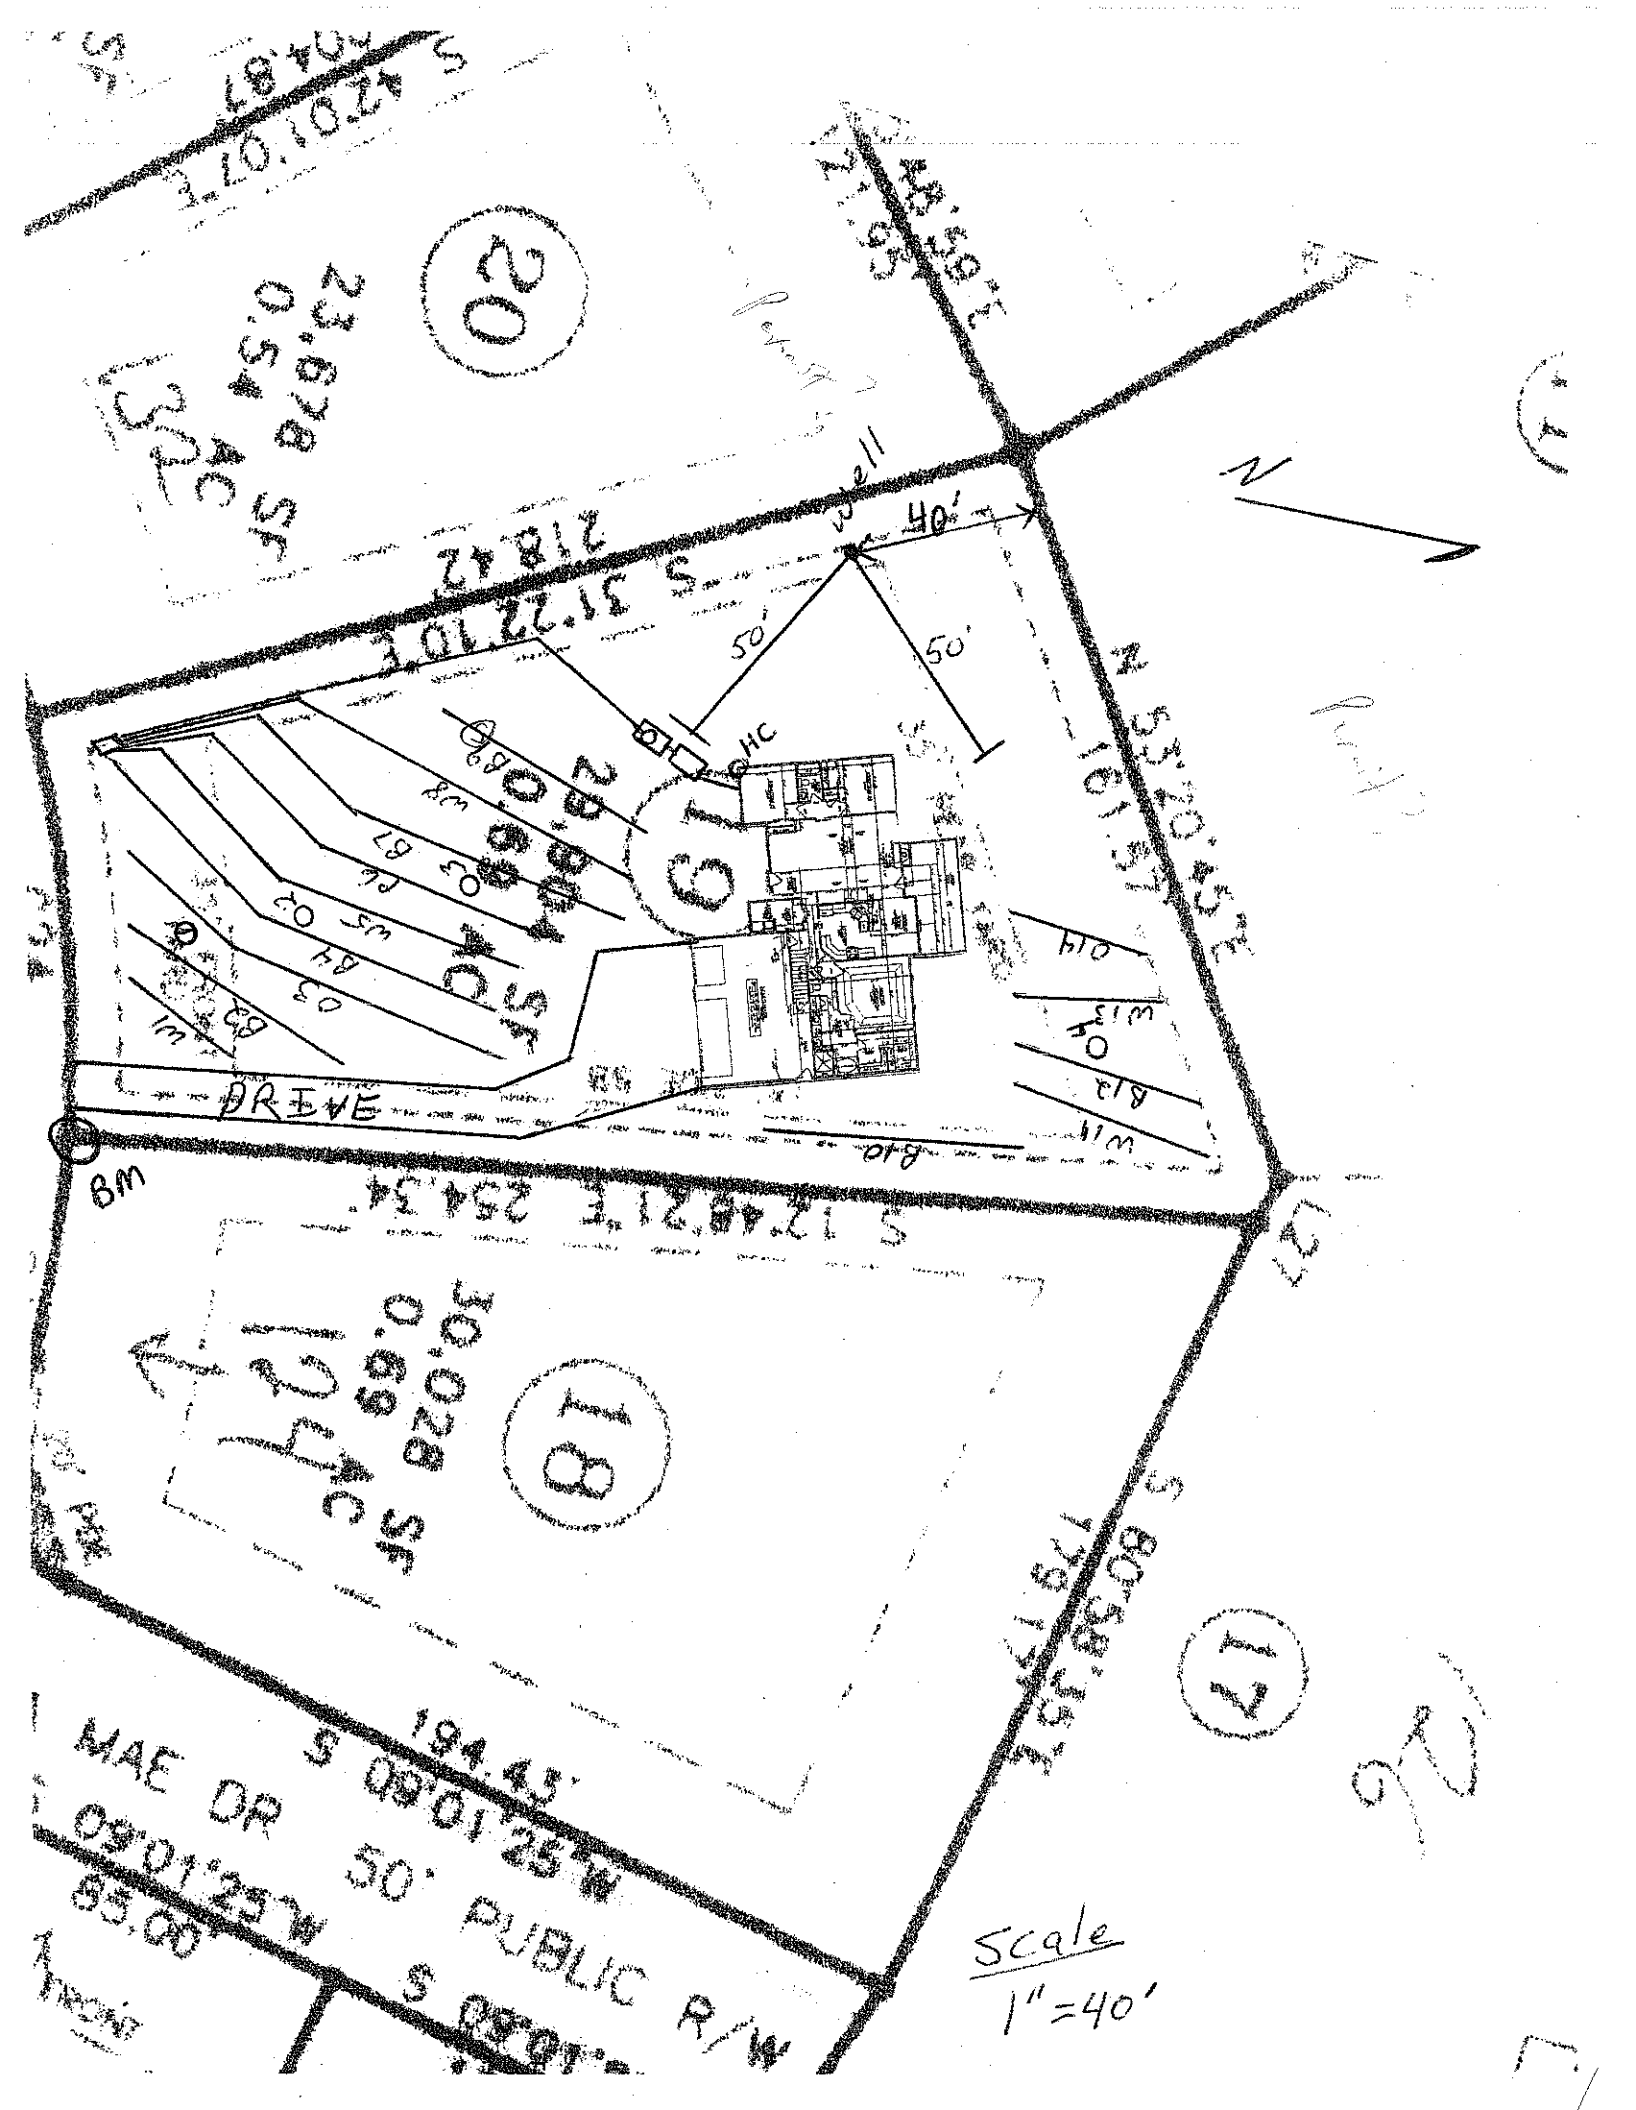

N
Well
40'
50'
50'
HC
DRIVE
BM
MAE DR
50' PUBLIC R/W
Scale
1" = 40'