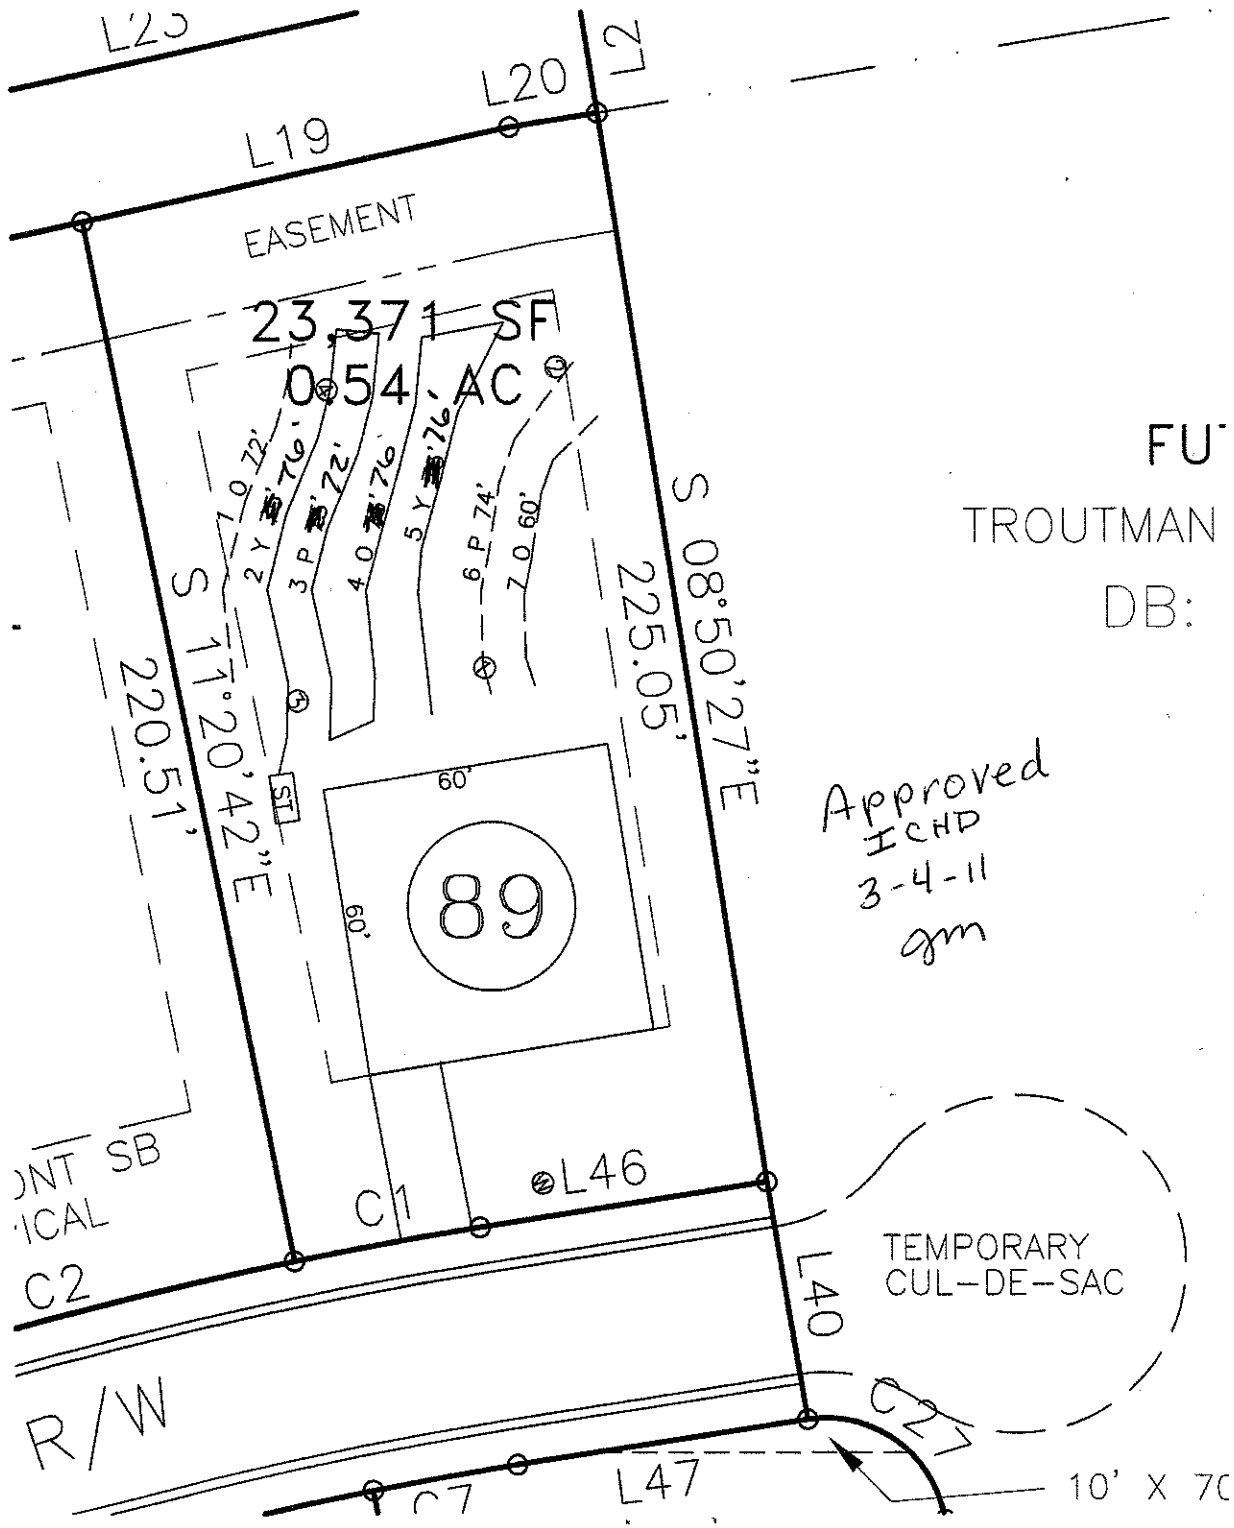

L25
L20
L2
L19
EASEMENT
23,371 SF
0.54 AC
7.0 12'
2 Y 76'
3 P 72'
4.0 76'
5 Y 76'
6 P 74'
7.0 60'
S 08°50'27"E
225.05'
S 11°20'42"E
220.51'
60'
60'
89
ST
FU
TROUTMAN
DB:
Approved
ICHD
3-4-11
gm
ONT SB
ICAL
C1
L46
C2
TEMPORARY
CUL-DE-SAC
L40
C2
R/W
C7
L47
10' X 7C