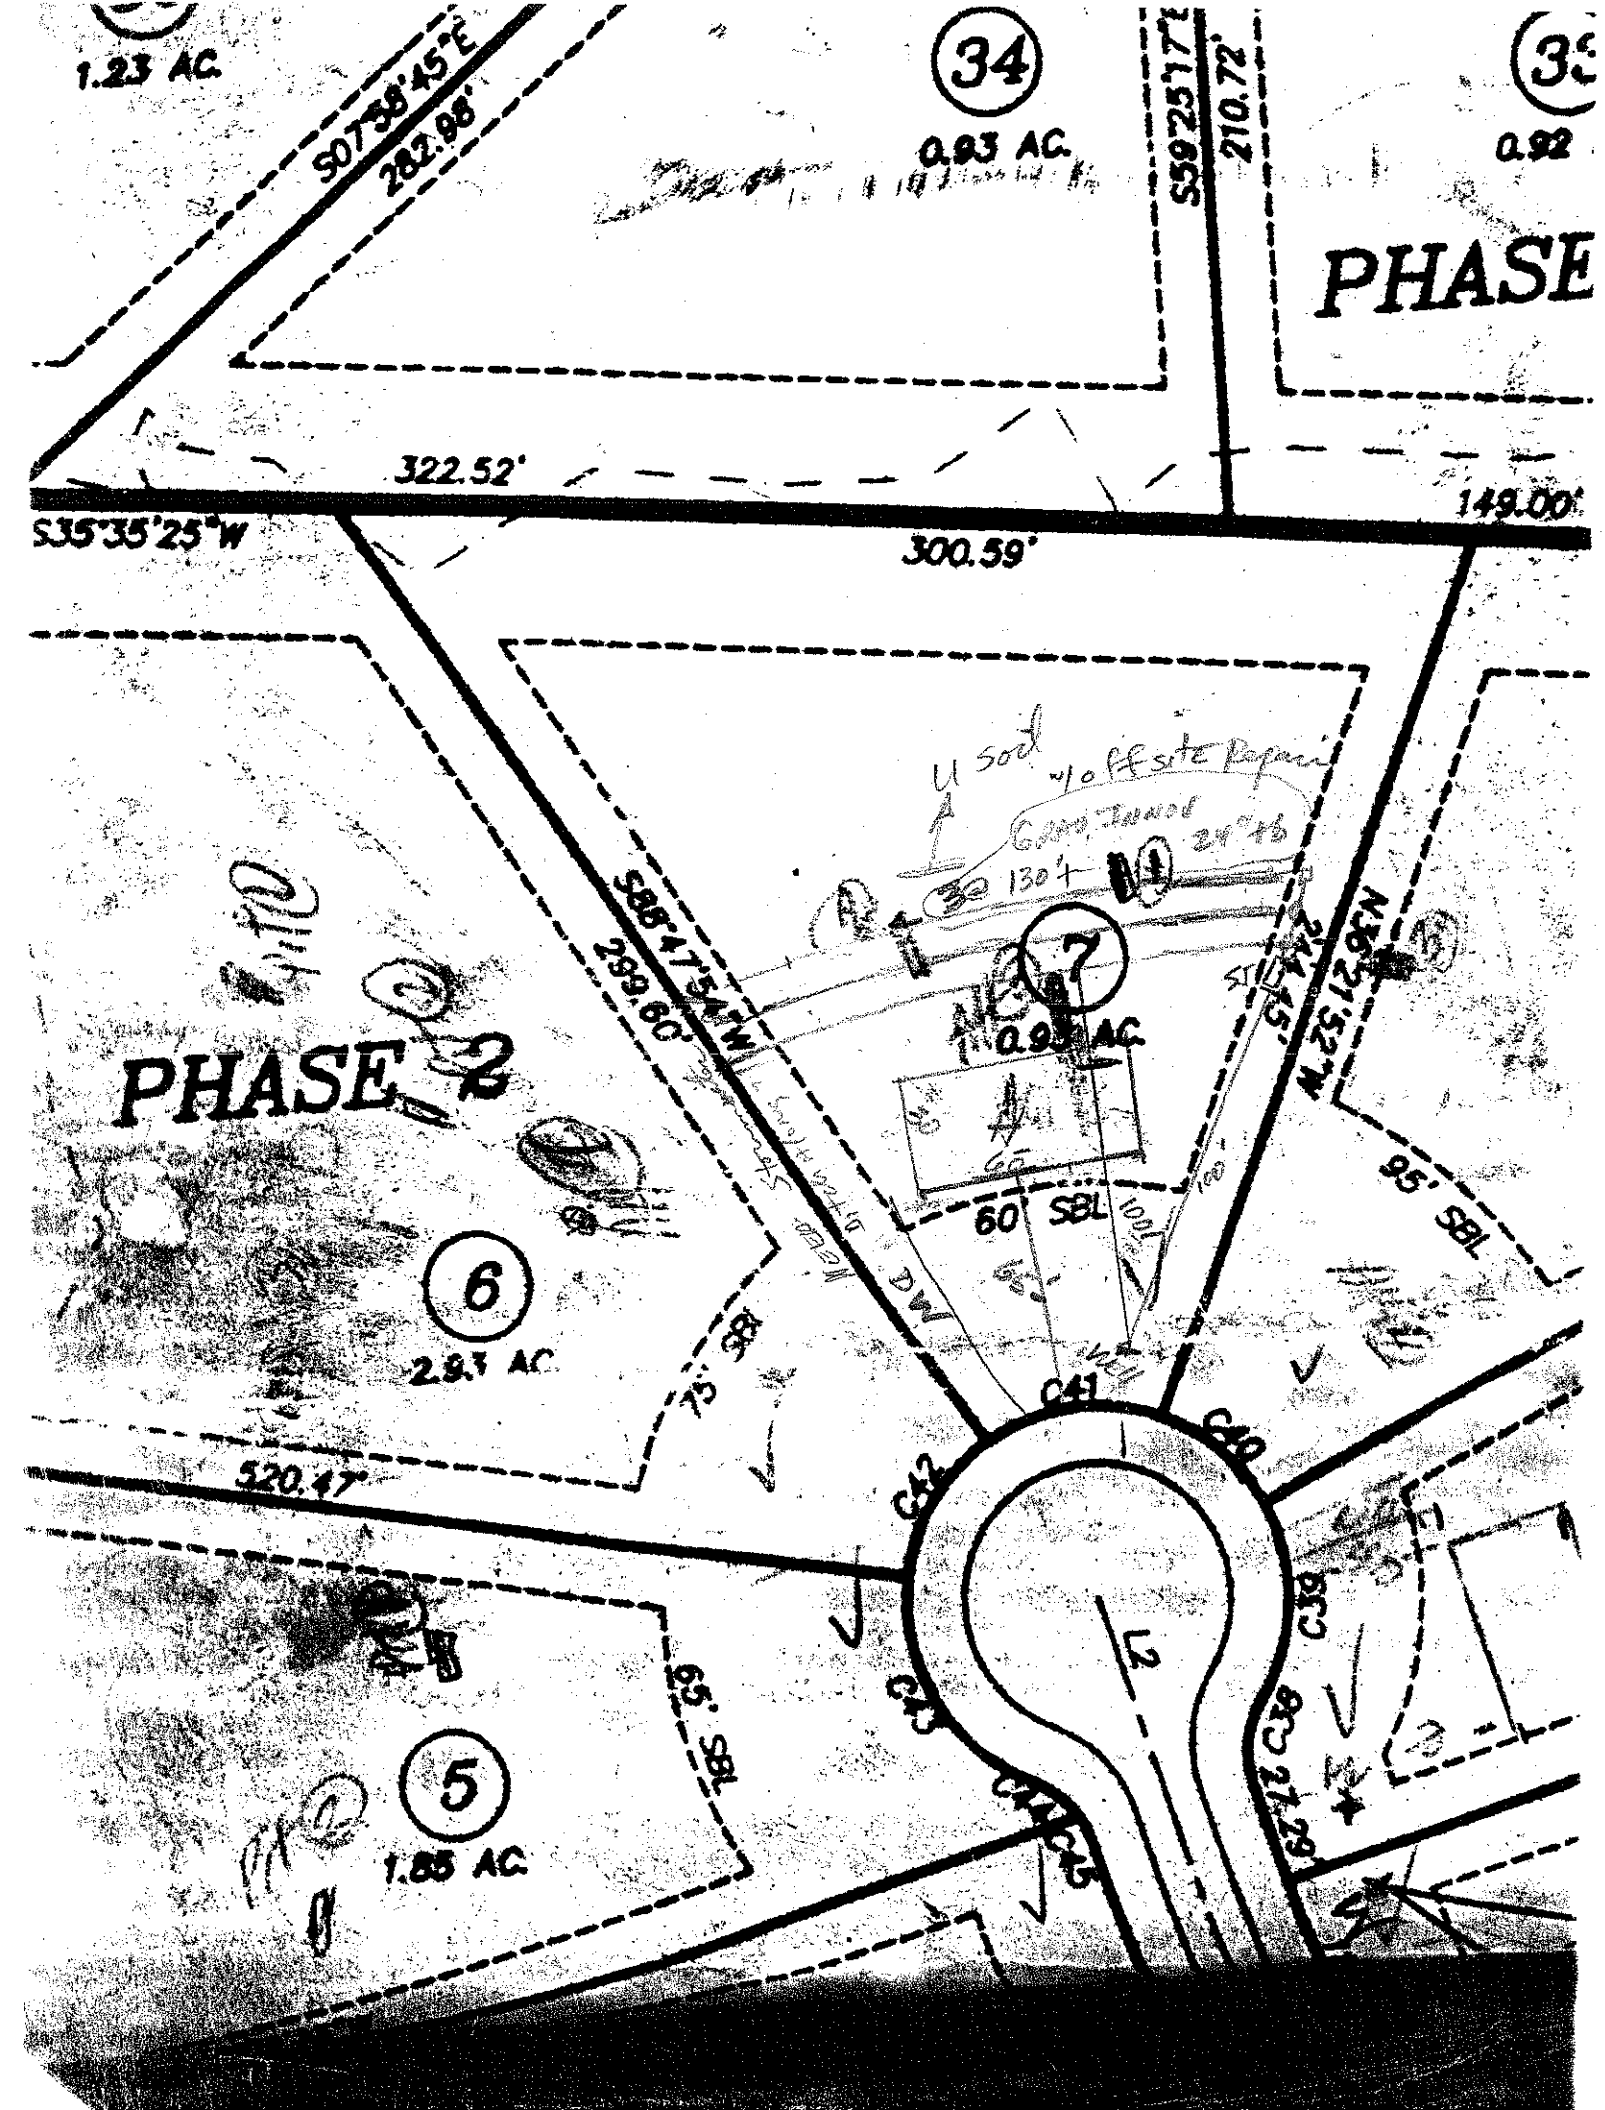

1.23 AC.
S07°58'45"E
282.98'
34
0.93 AC.
S59°25'17"E
210.72'
PHASE
322.52'
149.00'
S35°35'25"W
300.59'
S85°47'54"W
299.60'
N25°12'36"W
PHASE 2
37
0.93 AC.
60' SBL
95' SBL
6
2.83 AC.
75' SBL
520.17'
C41
C40
C42
C39
C43
C38
L2
65' SBL
5
1.85 AC.