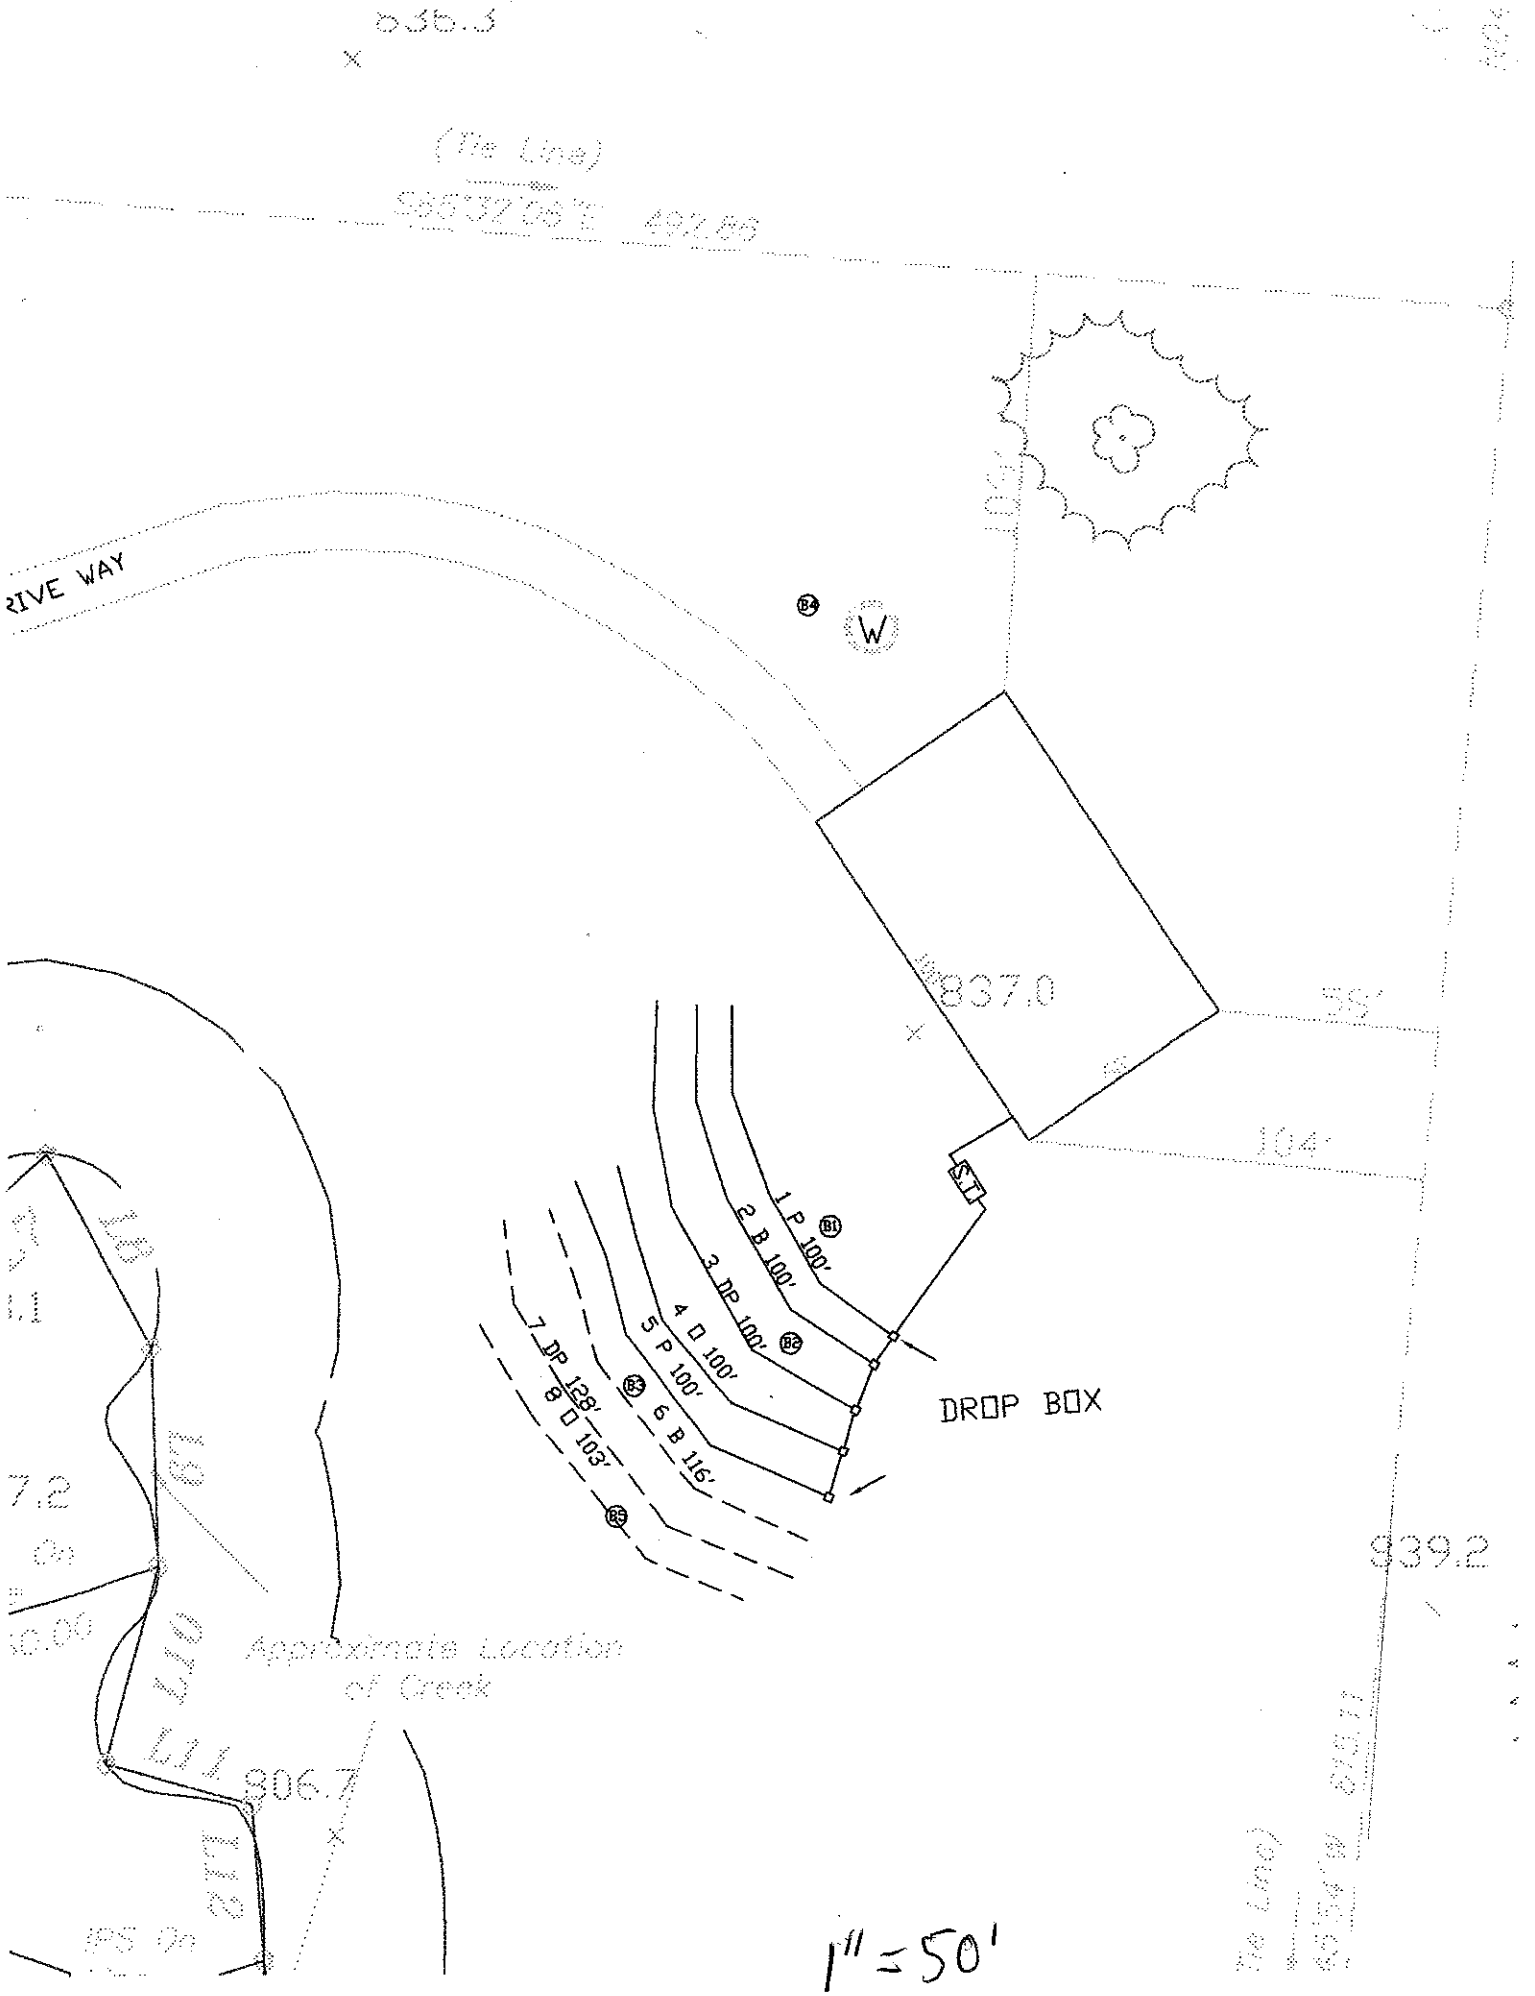

RIVE WAY
W
837.0
55'
104'
1 P 100'
2 B 100'
3 DP 100'
4 D 100'
5 P 100'
6 B 116'
7 DP 128'
8 D 103'
DROP BOX
939.2
Approximate Location of Creek
1" = 50'