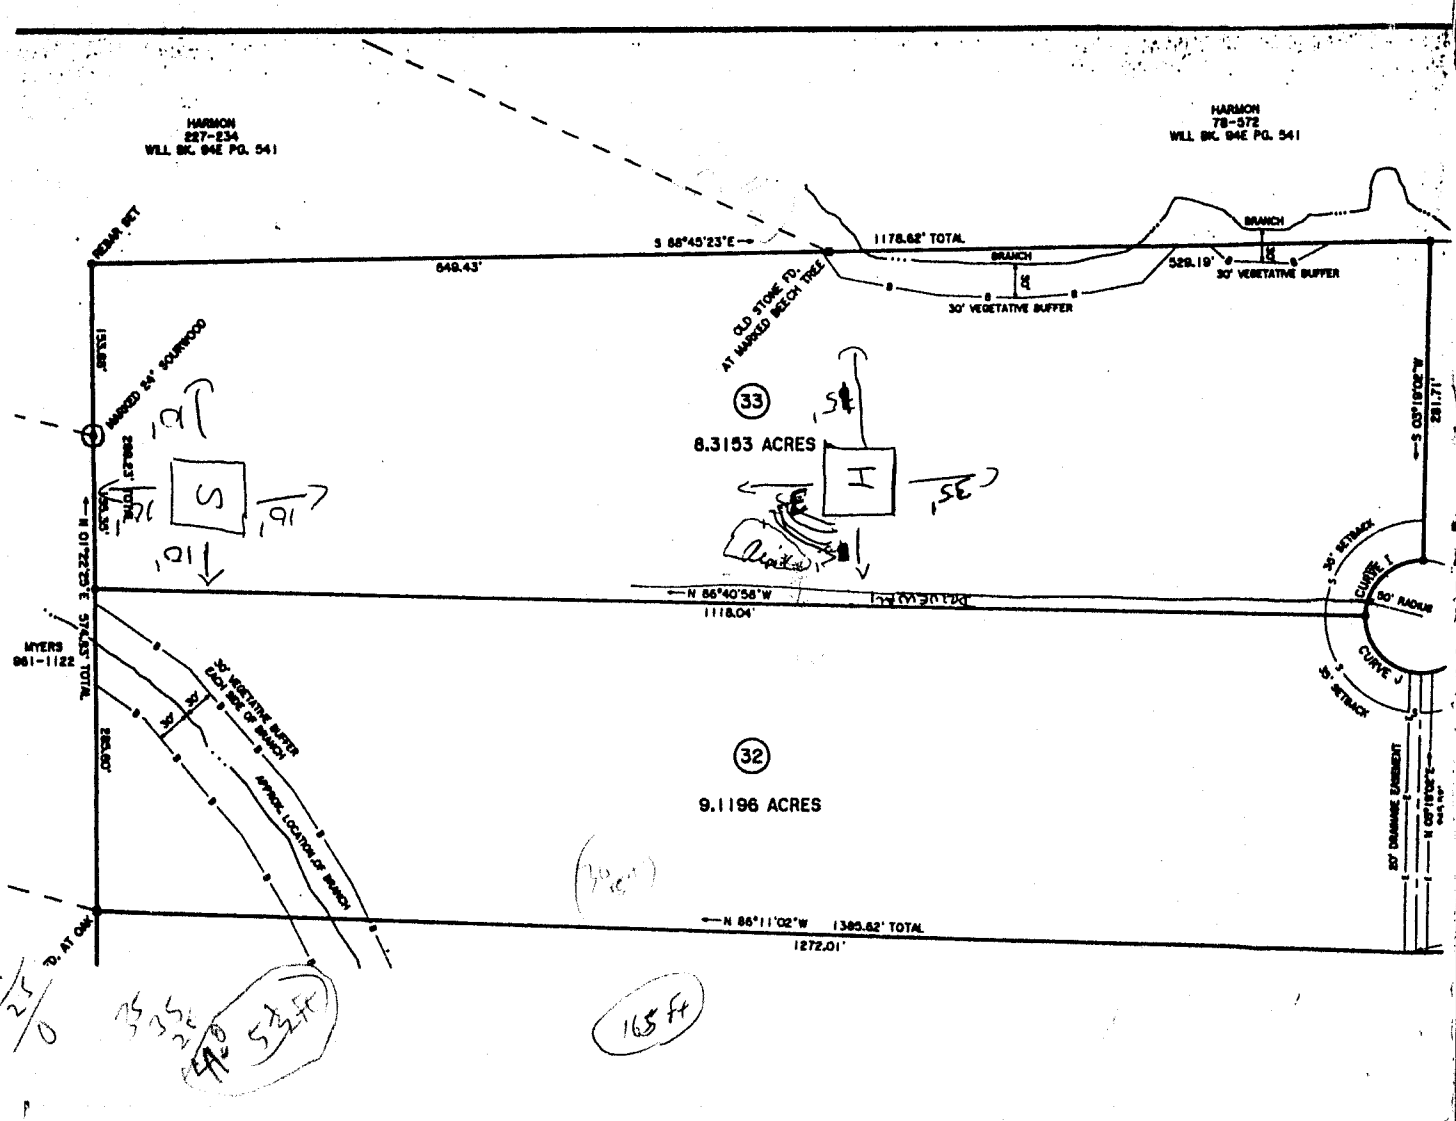

HARMON
227-234
WILL BK. 94E PG. 541
HARMON
78-372
WILL BK. 94E PG. 541
REBAR SET
S 88°45'23"E
649.43'
1178.62' TOTAL
BRANCH
529.19'
30' VEGETATIVE BUFFER
30' VEGETATIVE BUFFER
OLD STONE FD.
AT MARKED BEECH TREE
MARKED 24" SOURWOOD
S 03°19'06"W
231.71'
33
8.3153 ACRES
S
I
N 86°40'58"W
1118.04'
30' SETBACK
CURVE I
50' RADIUS
CURVE J
30' SETBACK
MYERS
961-1122
N 03°22'10" E
1272.10'
30' VEGETATIVE BUFFER
EACH SIDE OF BRANCH
APPROX. LOCATION OF BRANCH
32
9.1196 ACRES
20' DRAINAGE EASEMENT
N 03°19'06"E
N 86°11'02"W
1385.62' TOTAL
1272.01'
TO AT OAK
165 ft