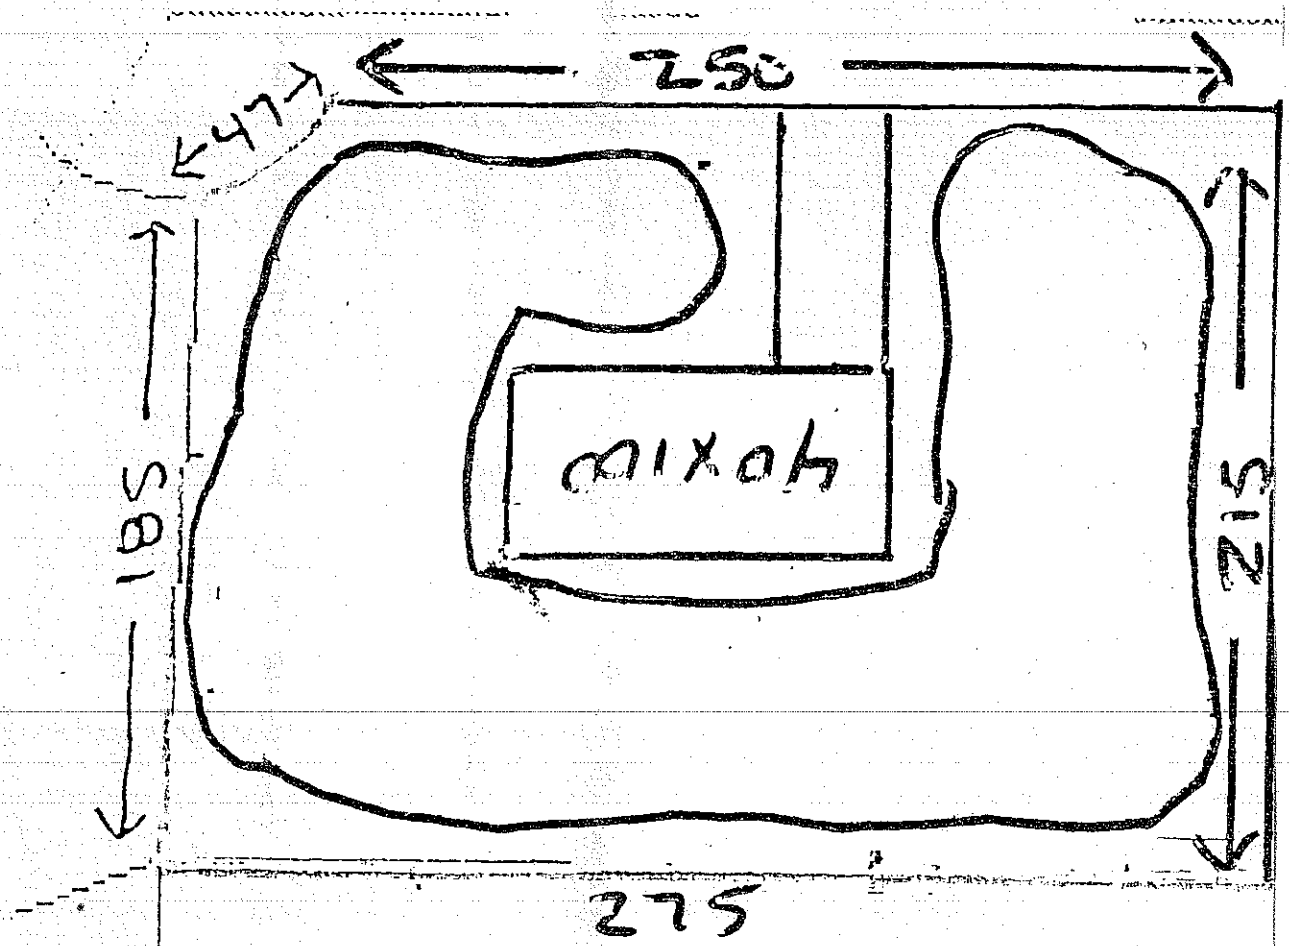
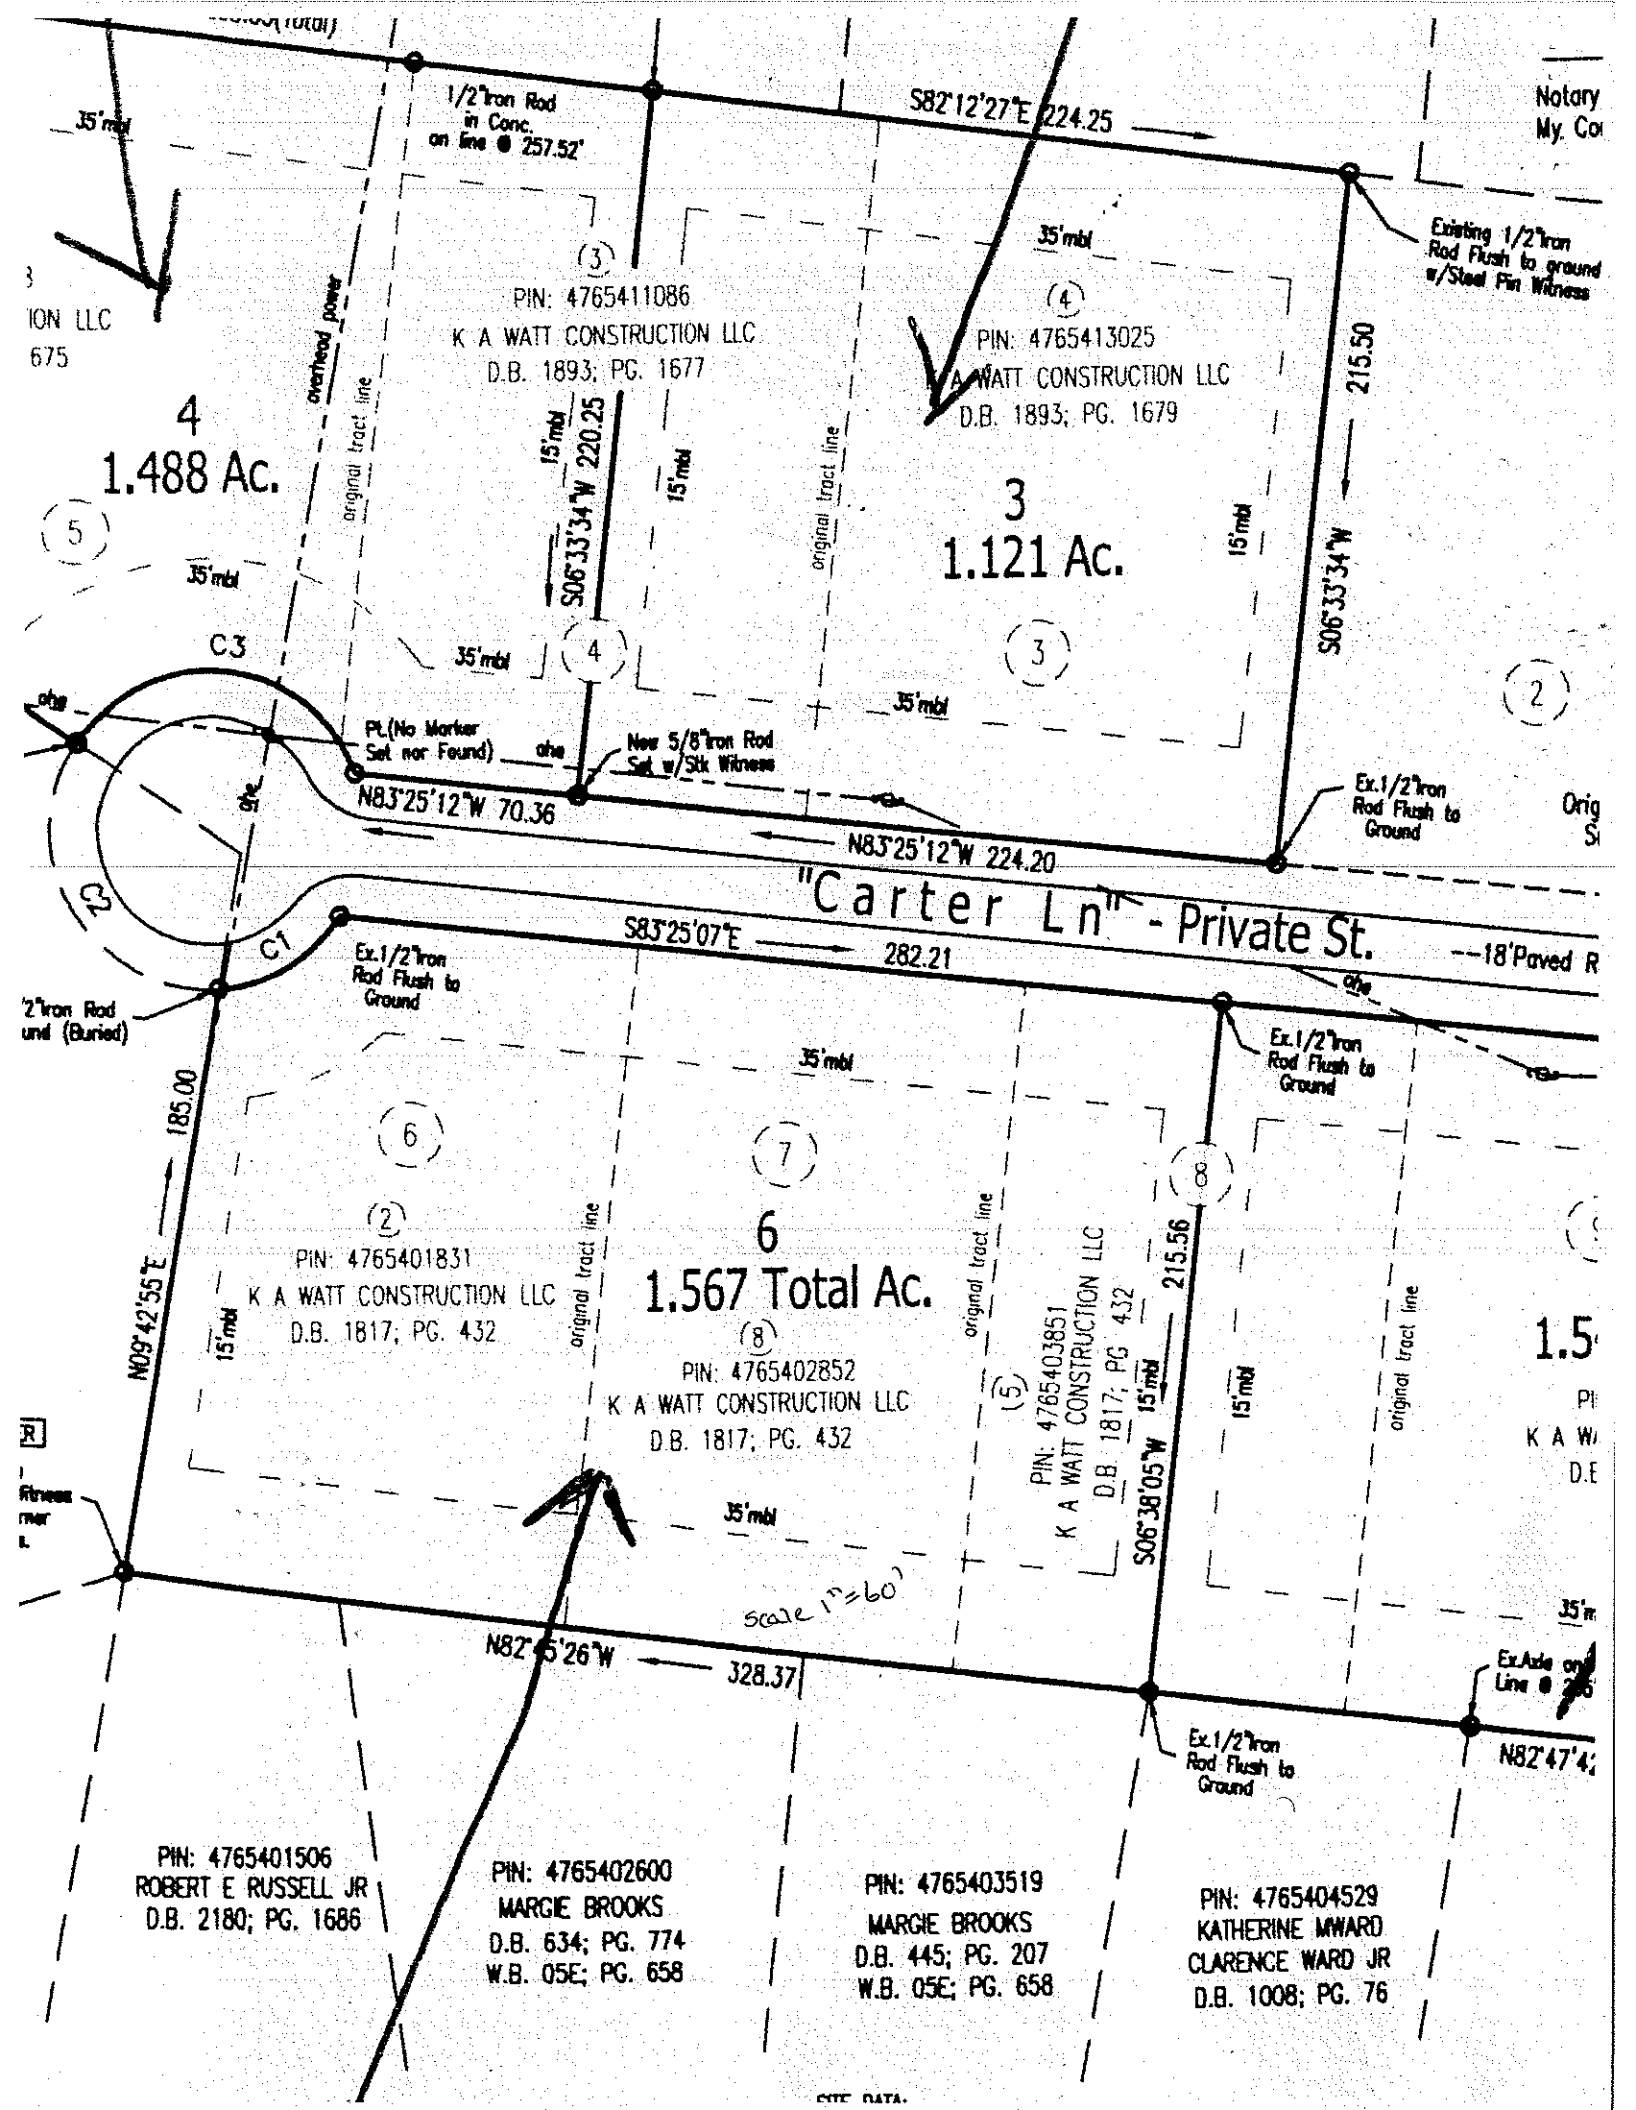


PART of
LOTS
6178


S82°12'27"E 224.25
1/2"Iron Rod in Conc. on line @ 257.52'
Existing 1/2"Iron Rod Flush to ground w/Steel Pin Witness
PIN: 4765411086
K A WATT CONSTRUCTION LLC
D.B. 1893; PG. 1677
PIN: 4765413025
K A WATT CONSTRUCTION LLC
D.B. 1893; PG. 1679
4
1.488 Ac.
3
1.121 Ac.
215.50
S06°33'34"W
S06°33'34"W 220.25
15'mbl
35'mbl
overhead power
original tract line
C3
Pt.(No Marker Set nor Found)
New 5/8"Iron Rod Set w/Stk Witness
N83°25'12"W 70.36
N83°25'12"W 224.20
Ex.1/2"Iron Rod Flush to Ground
"Carter Ln" - Private St.
S83°25'07"E 282.21
C1
C2
185.00
N09°42'55"E
6
1.567 Total Ac.
PIN: 4765401831
K A WATT CONSTRUCTION LLC
D.B. 1817; PG. 432
PIN: 4765402852
K A WATT CONSTRUCTION LLC
D.B. 1817; PG. 432
PIN: 4765403851
K A WATT CONSTRUCTION LLC
D.B. 1817; PG. 432
215.56
S06°38'05"W
N82°45'26"W 328.37
Ex.Axle on Line @
N82°47'4
scale 1"=60'
PIN: 4765401506
ROBERT E RUSSELL JR
D.B. 2180; PG. 1686
PIN: 4765402600
MARGIE BROOKS
D.B. 634; PG. 774
W.B. 05E; PG. 658
PIN: 4765403519
MARGIE BROOKS
D.B. 445; PG. 207
W.B. 05E; PG. 658
PIN: 4765404529
KATHERINE MWARD
CLARENCE WARD JR
D.B. 1008; PG. 76