
FROM: MAX

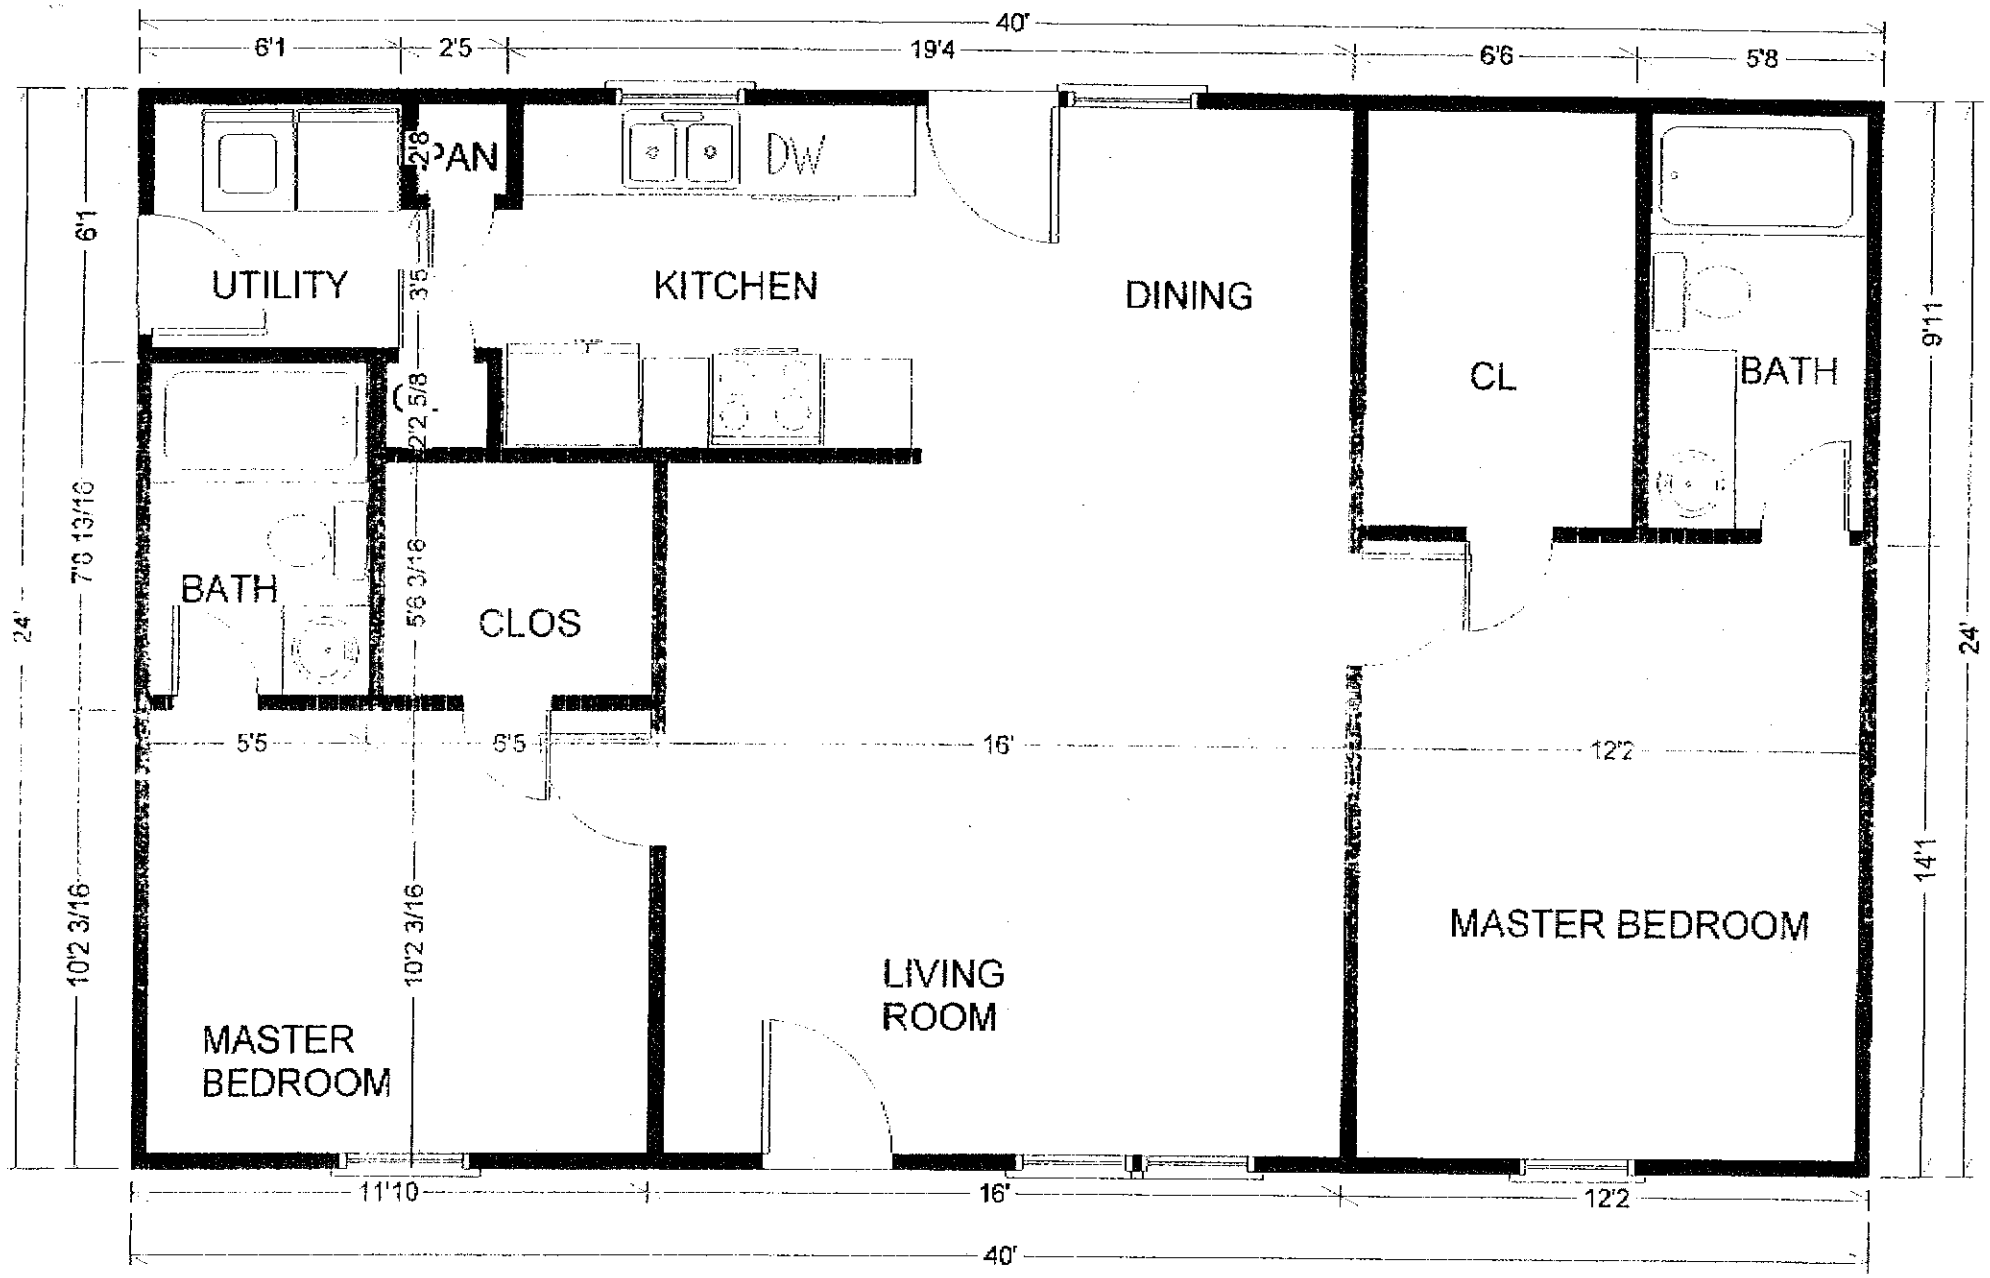

TRIPLE OAKS LOT 9

11/27/2001 15:22 17045380451 SPEAR CONST CO INC PAGE 01