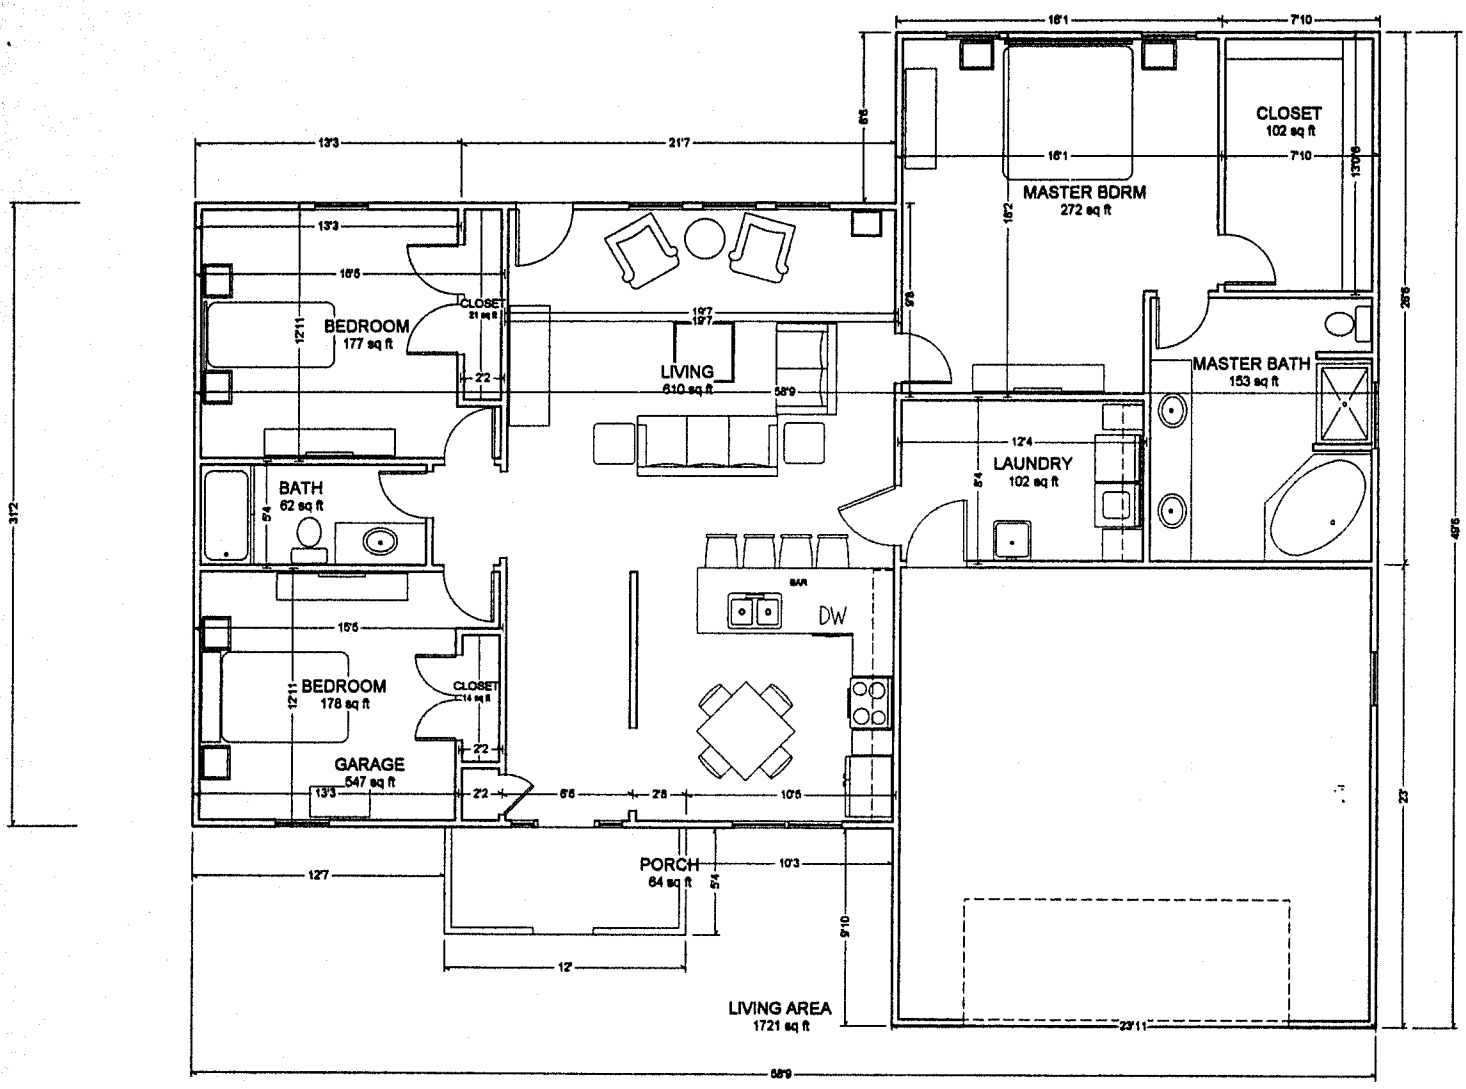

16'1
7'10
CLOSET
102 sq ft
16'1
7'10
MASTER BDRM
272 sq ft
13'3
21'7
13'3
18'5
BEDROOM
177 sq ft
12'11
CLOSET
21 sq ft
2'2
LIVING
610 sq ft
18'7
19'7
5'8
16'2
MASTER BATH
153 sq ft
12'4
LAUNDRY
102 sq ft
8'4
BATH
62 sq ft
5'4
BAR
DW
15'6
BEDROOM
178 sq ft
12'11
CLOSET
14 sq ft
2'2
GARAGE
547 sq ft
13'3
2'2
6'6
2'8
10'5
12'7
PORCH
64 sq ft
5'4
10'3
5'10
12'
LIVING AREA
1721 sq ft
23'11
58'9
31'2
28'6
43'6
23'