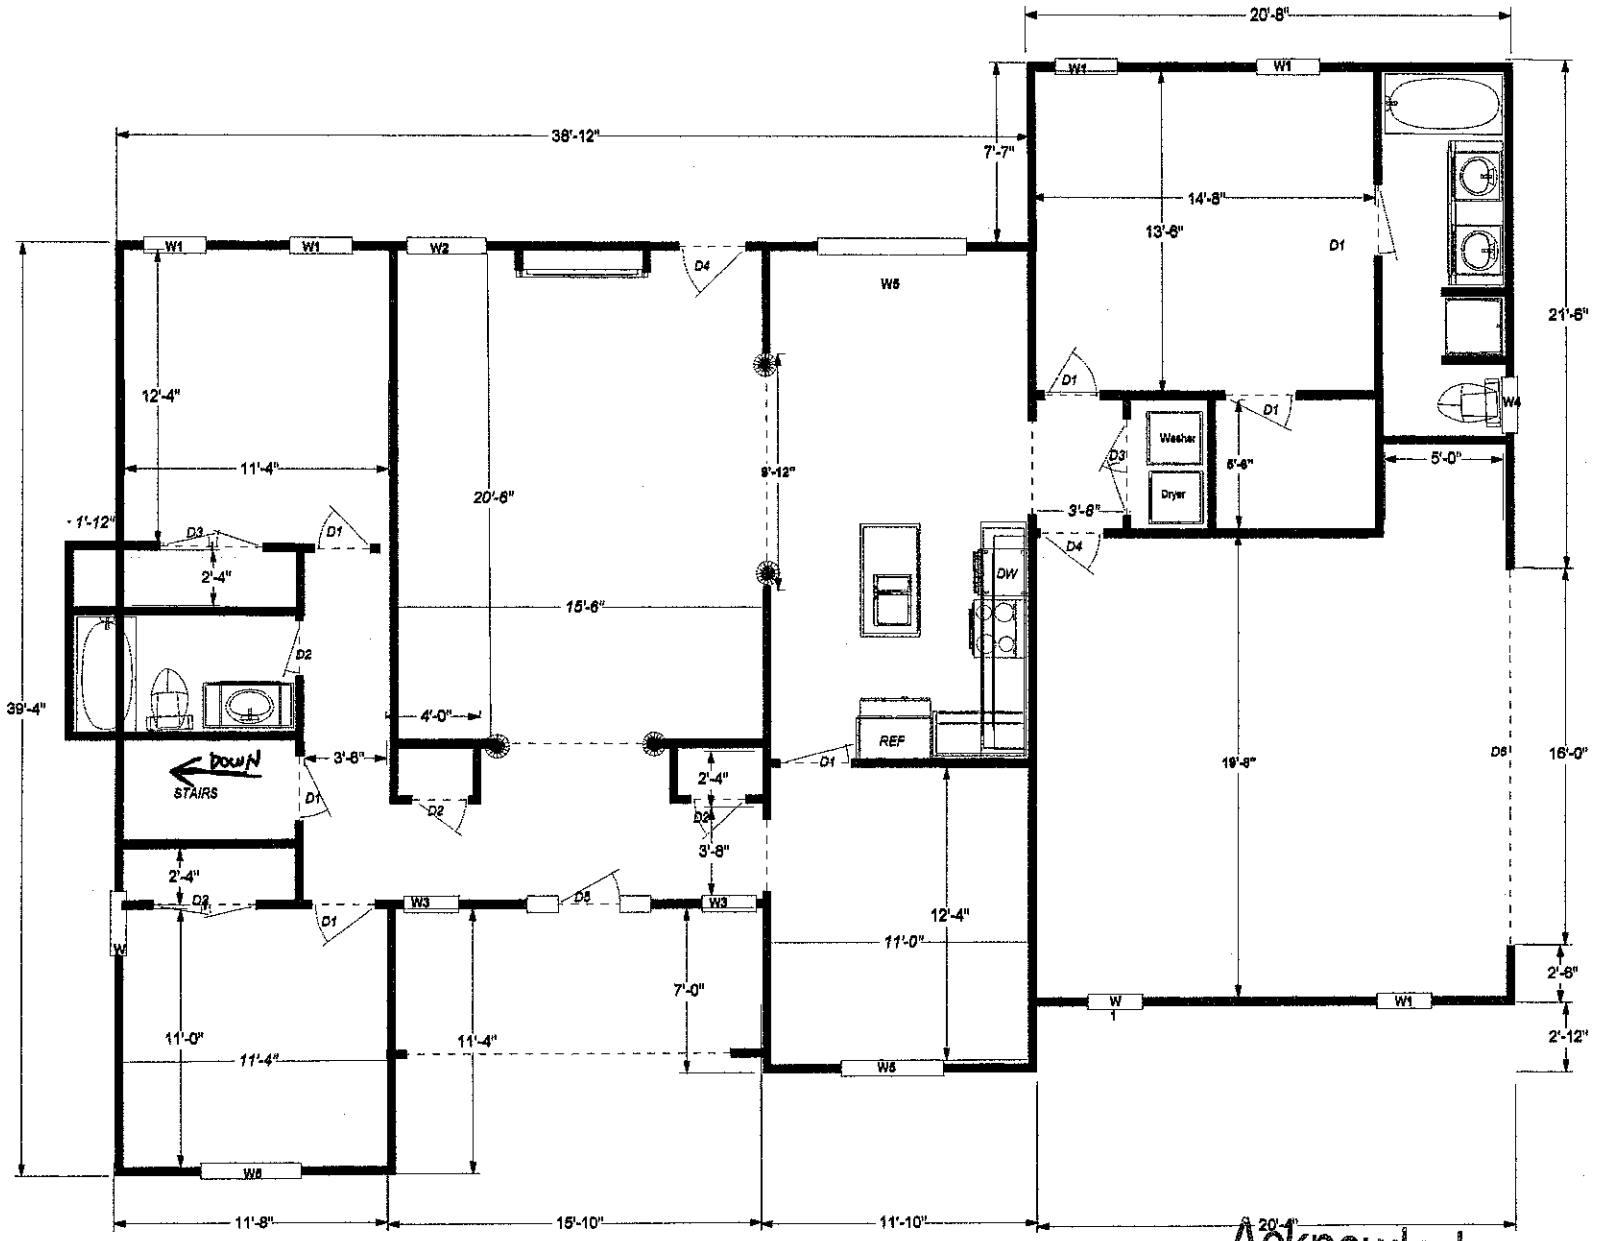


DOORS

D1 = 2^8 6Pnl
D2 = 2^6 6Pnl
D3 = 2^0 TWIN 6Pnl
D4 = 3^0 6Pnl EXT.
D5 = 3^0 w/ SIDE LITES
D6 = 16^0 X 7^0 OH DR

WINDOWS

W1 = 2'8" x 5'0"
W2 = 3'0" x 5'0"
W3 = 2'0" x 5'0"
W4 = 2'0" x 3'0"
W5 = 2'8" x 5'0" [double]

Acknowledgement Of
Plans Submittal ONLY!
Date 7/11/2008
Date 7-11-08