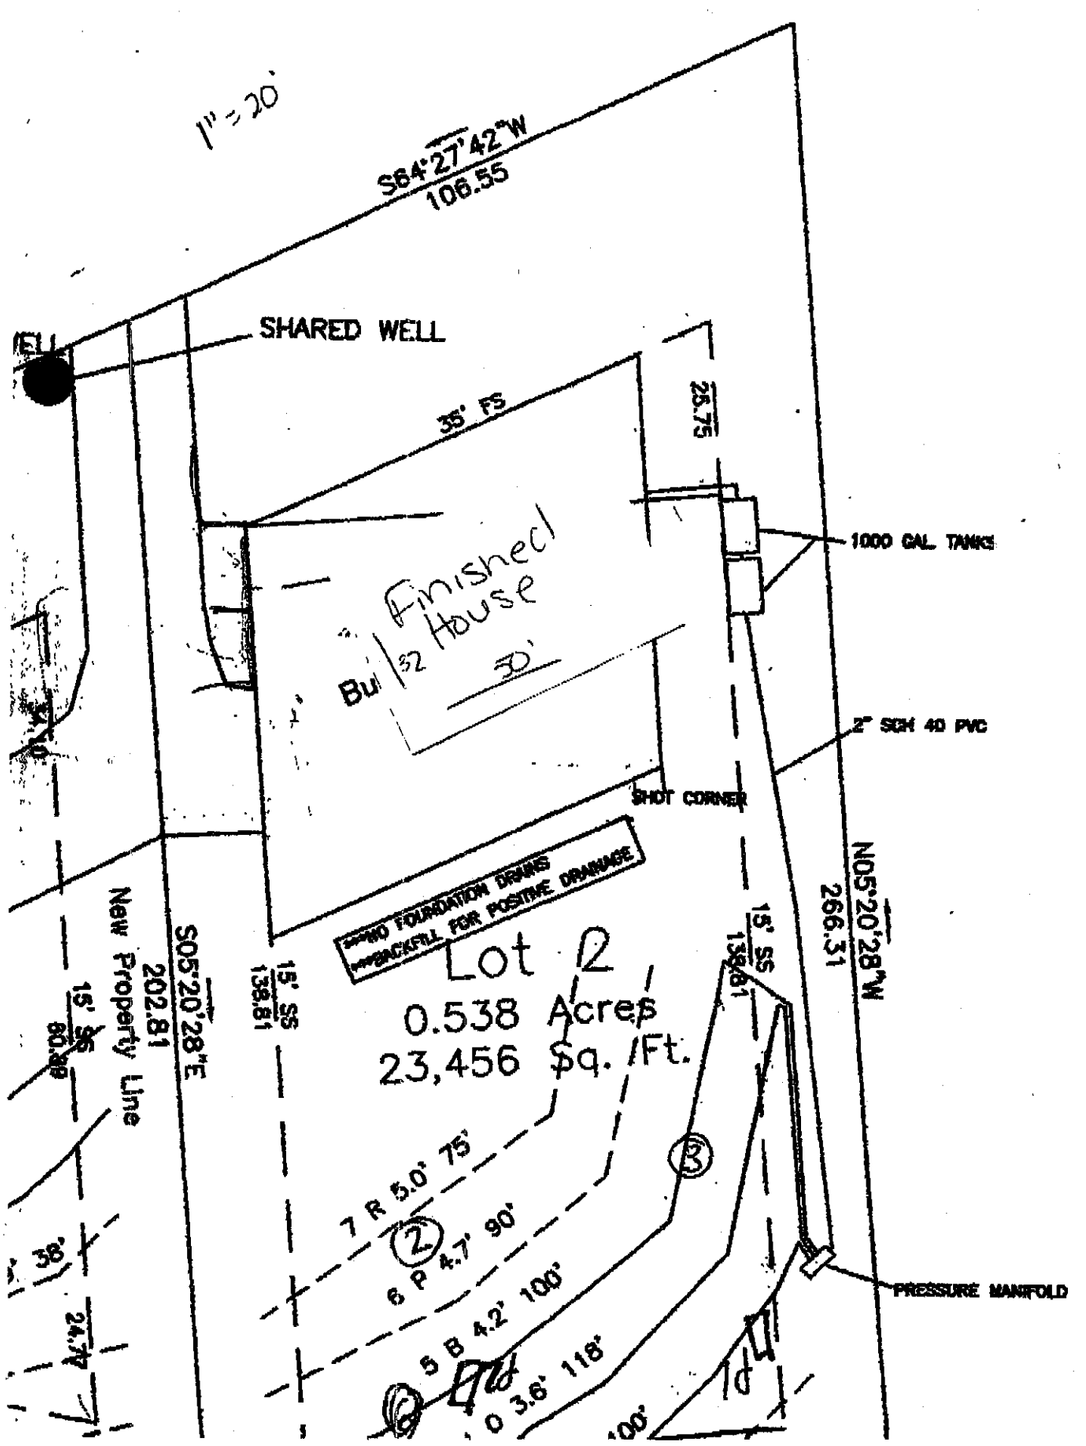

1" = 20'
S64°27'42"W
106.55
SHARED WELL
35' FS
25.75
1000 GAL. TANKS
Finished House
30'
2" SCH 40 PVC
SHOT CORNER
FOUNDATION DRAINS BACKFILL FOR POSITIVE DRAINAGE
Lot 2
0.538 Acres
23,456 Sq. Ft.
S05°20'28"E
202.81
New Property Line
N05°20'28"W
266.31
15' SS
138.81
15' SS
80.00
7 R 5.0' 75'
6 P 4.7' 90'
5 B 4.2' 100'
PRESSURE MANIFOLD