
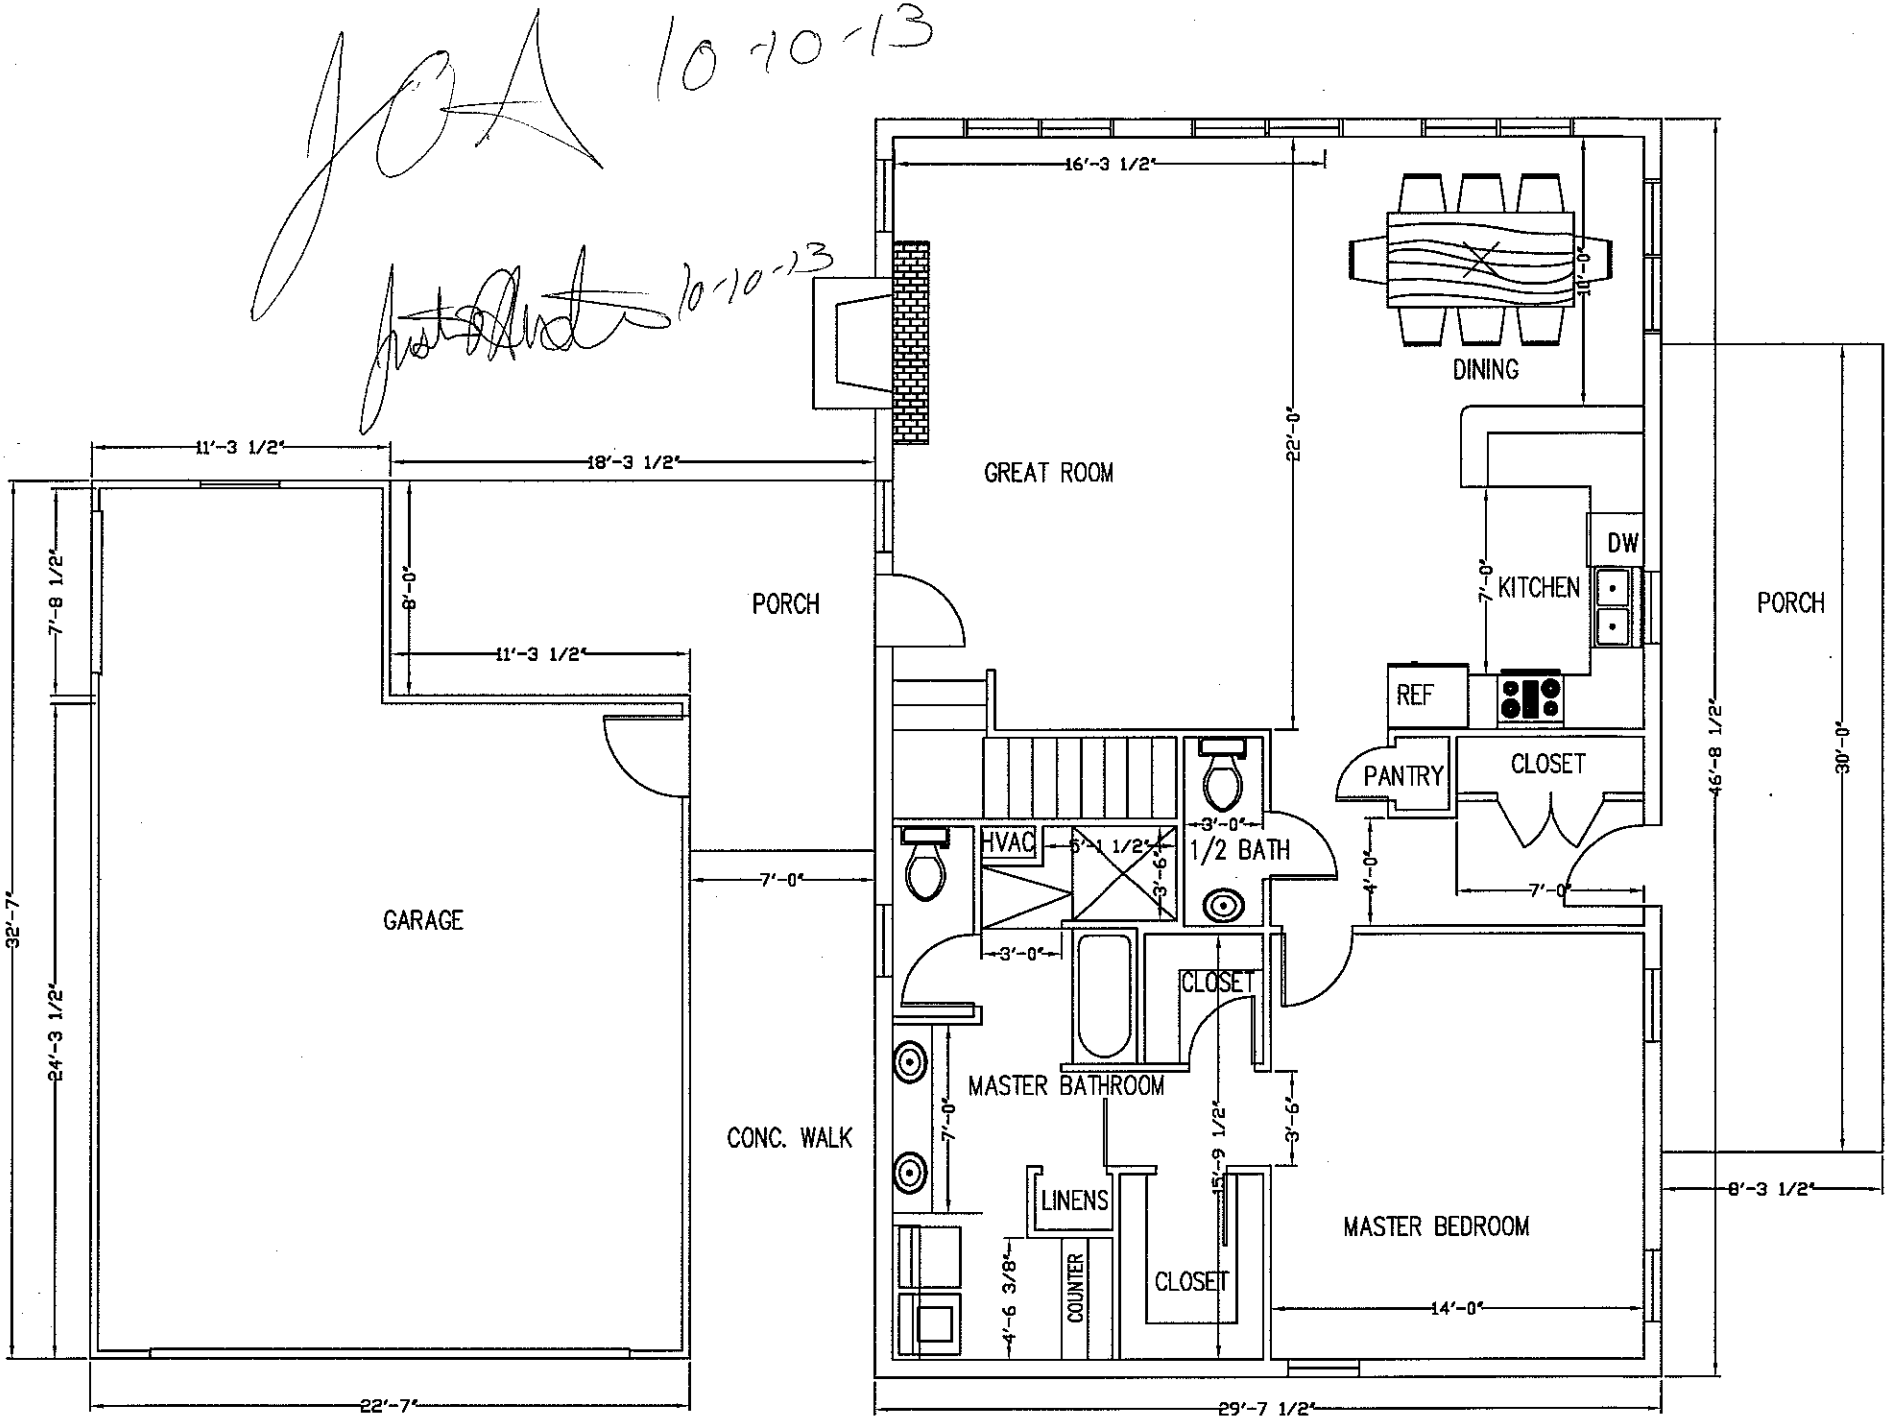


645 SQ. FT – GARAGE

1383 SQ. FT – MAIN FLOOR

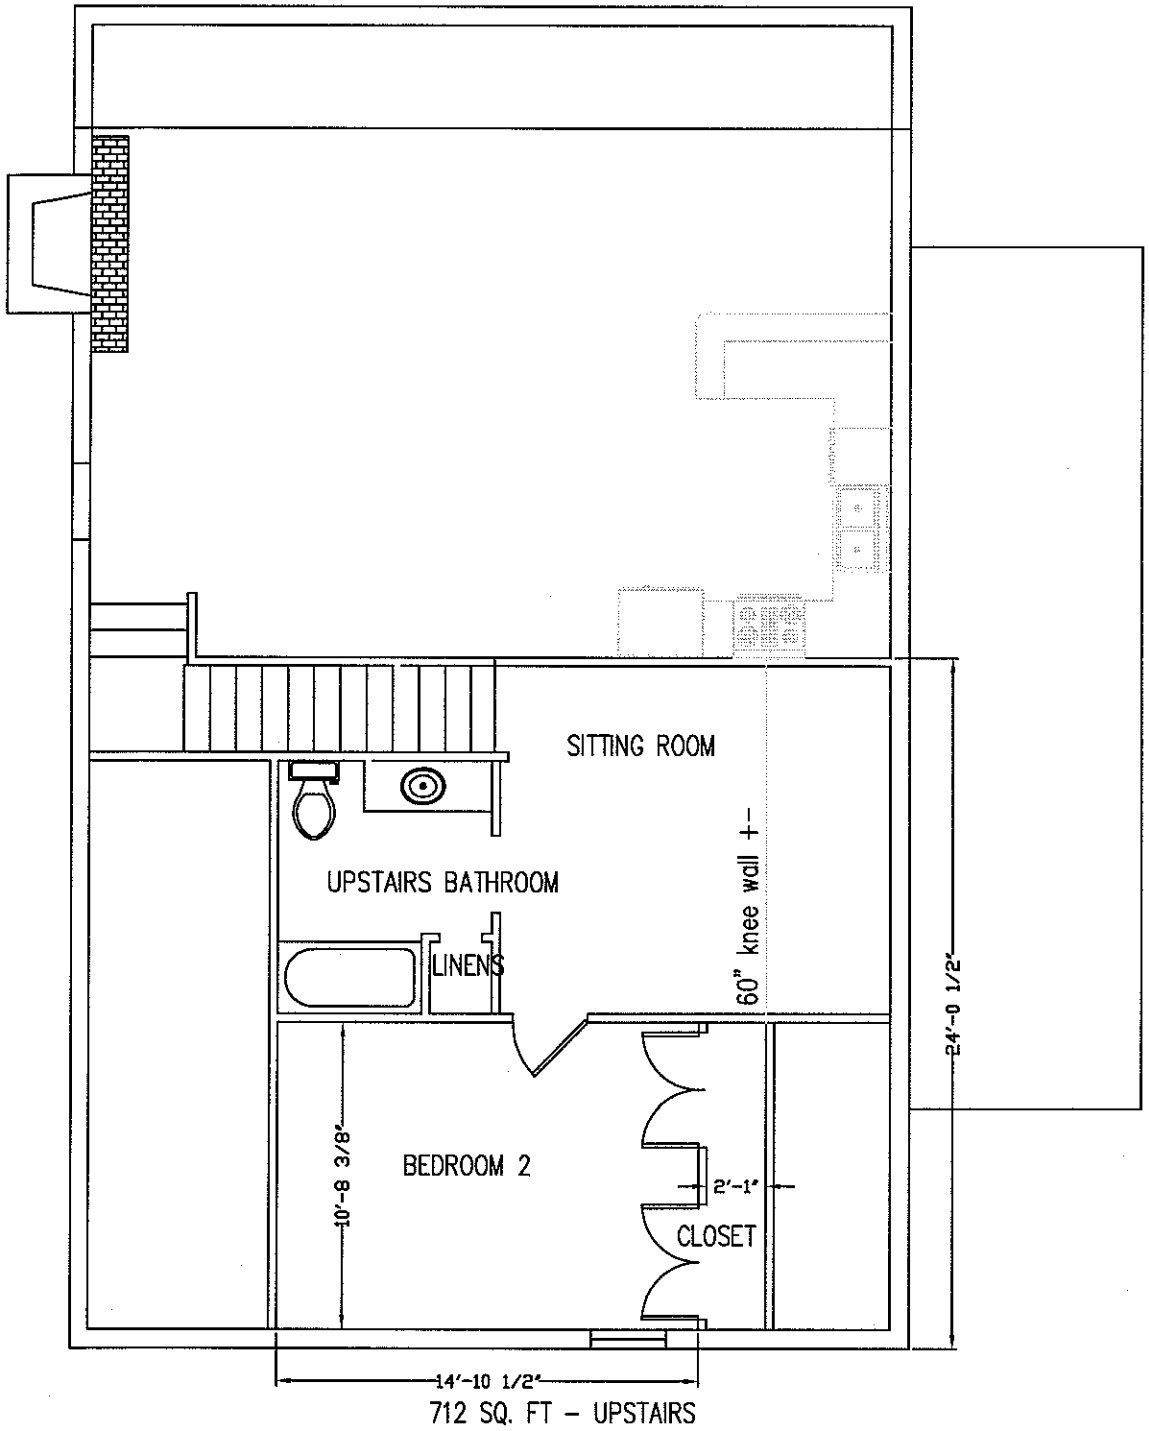

712 SQ. FT – UPSTAIRS

10-10-13

10-10-13