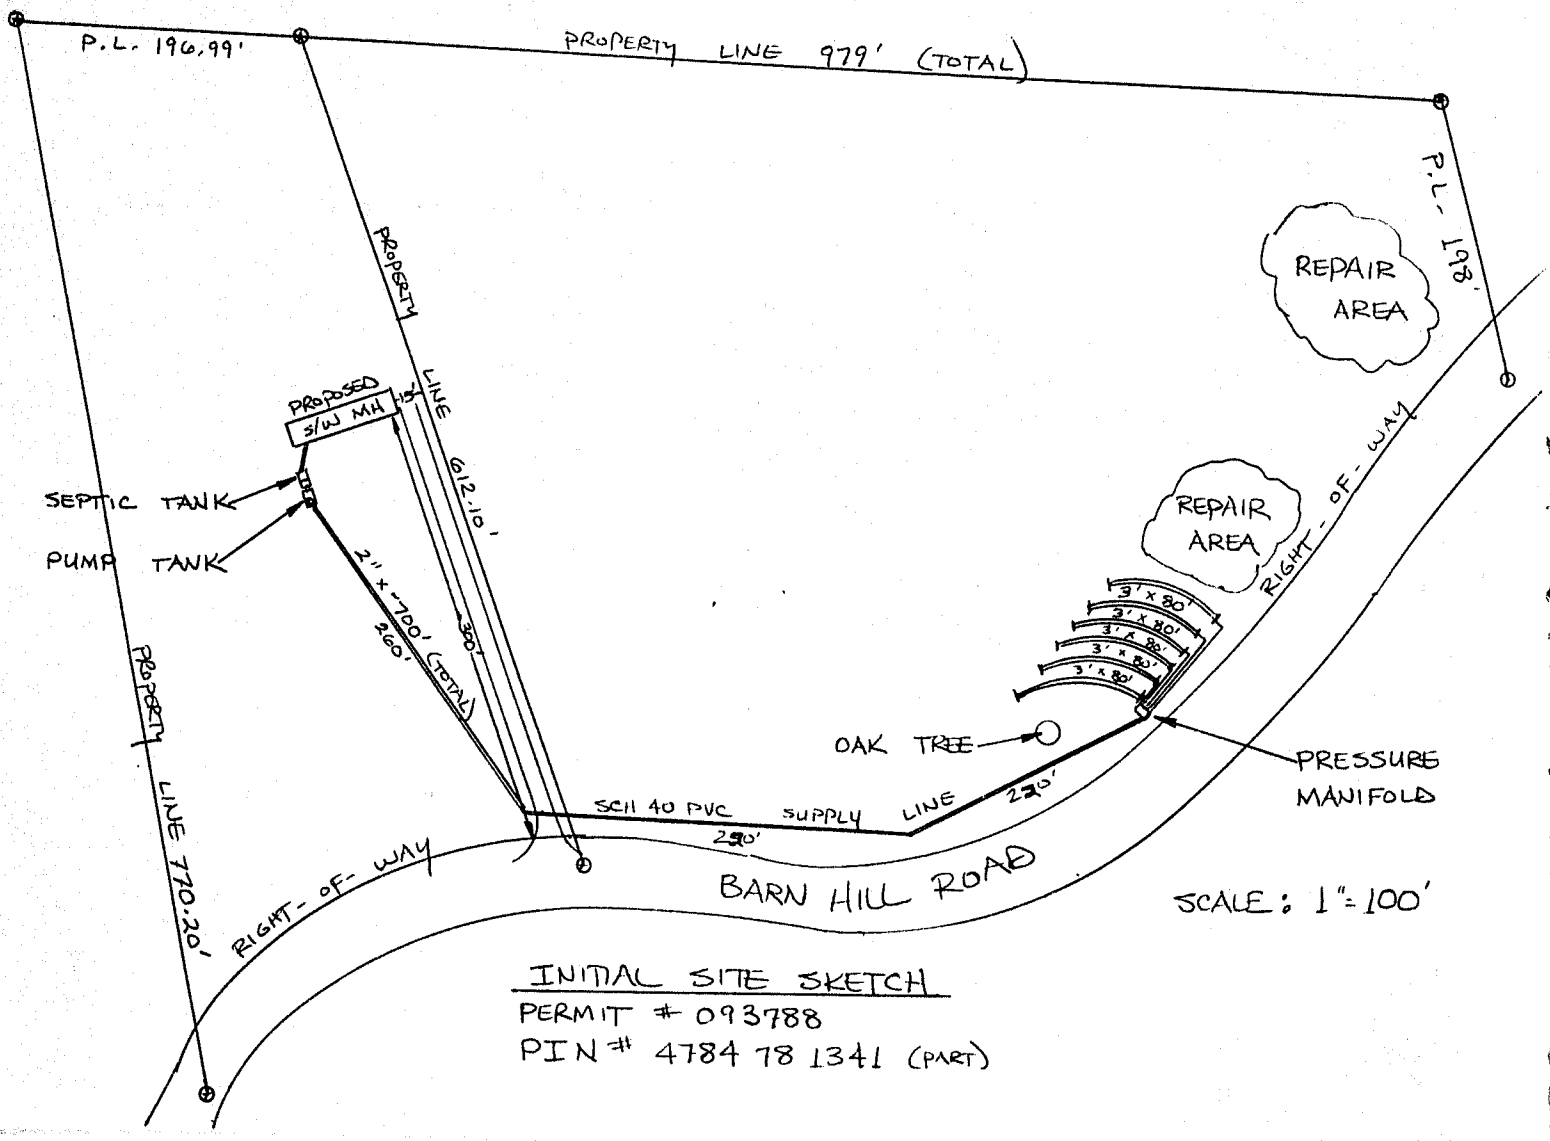


INITIAL SITE SKETCH

PERMIT # 093788

PIN # 4784 78 1341 (PART)