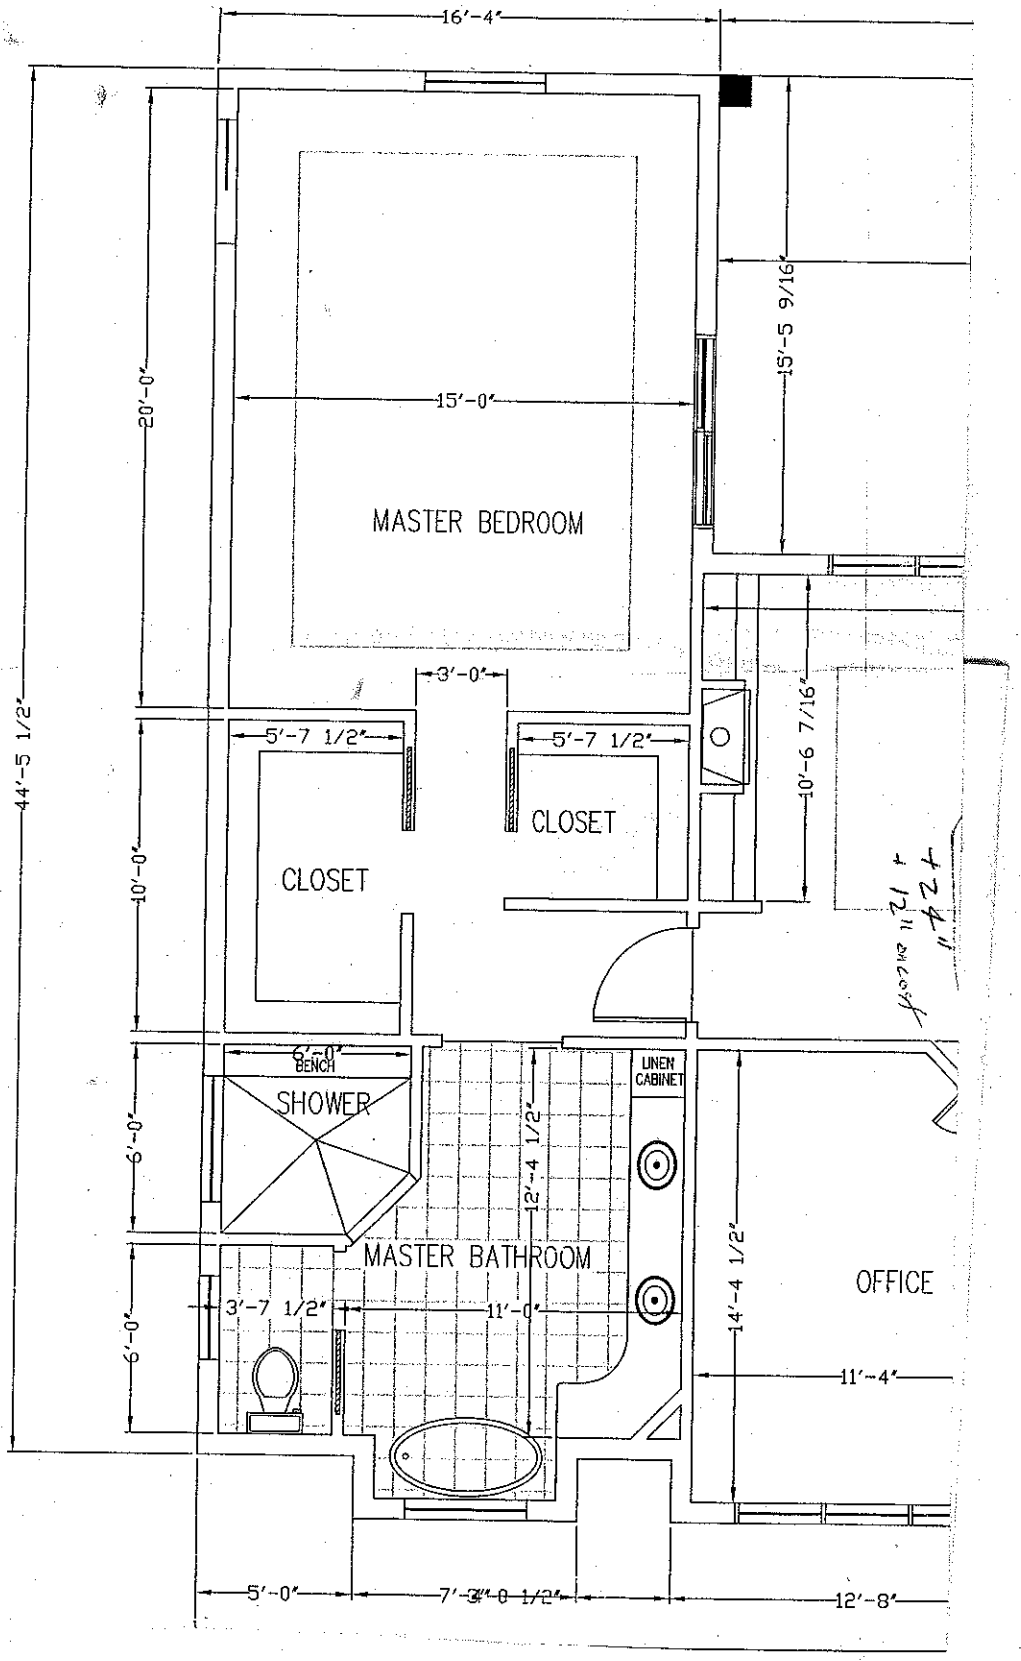
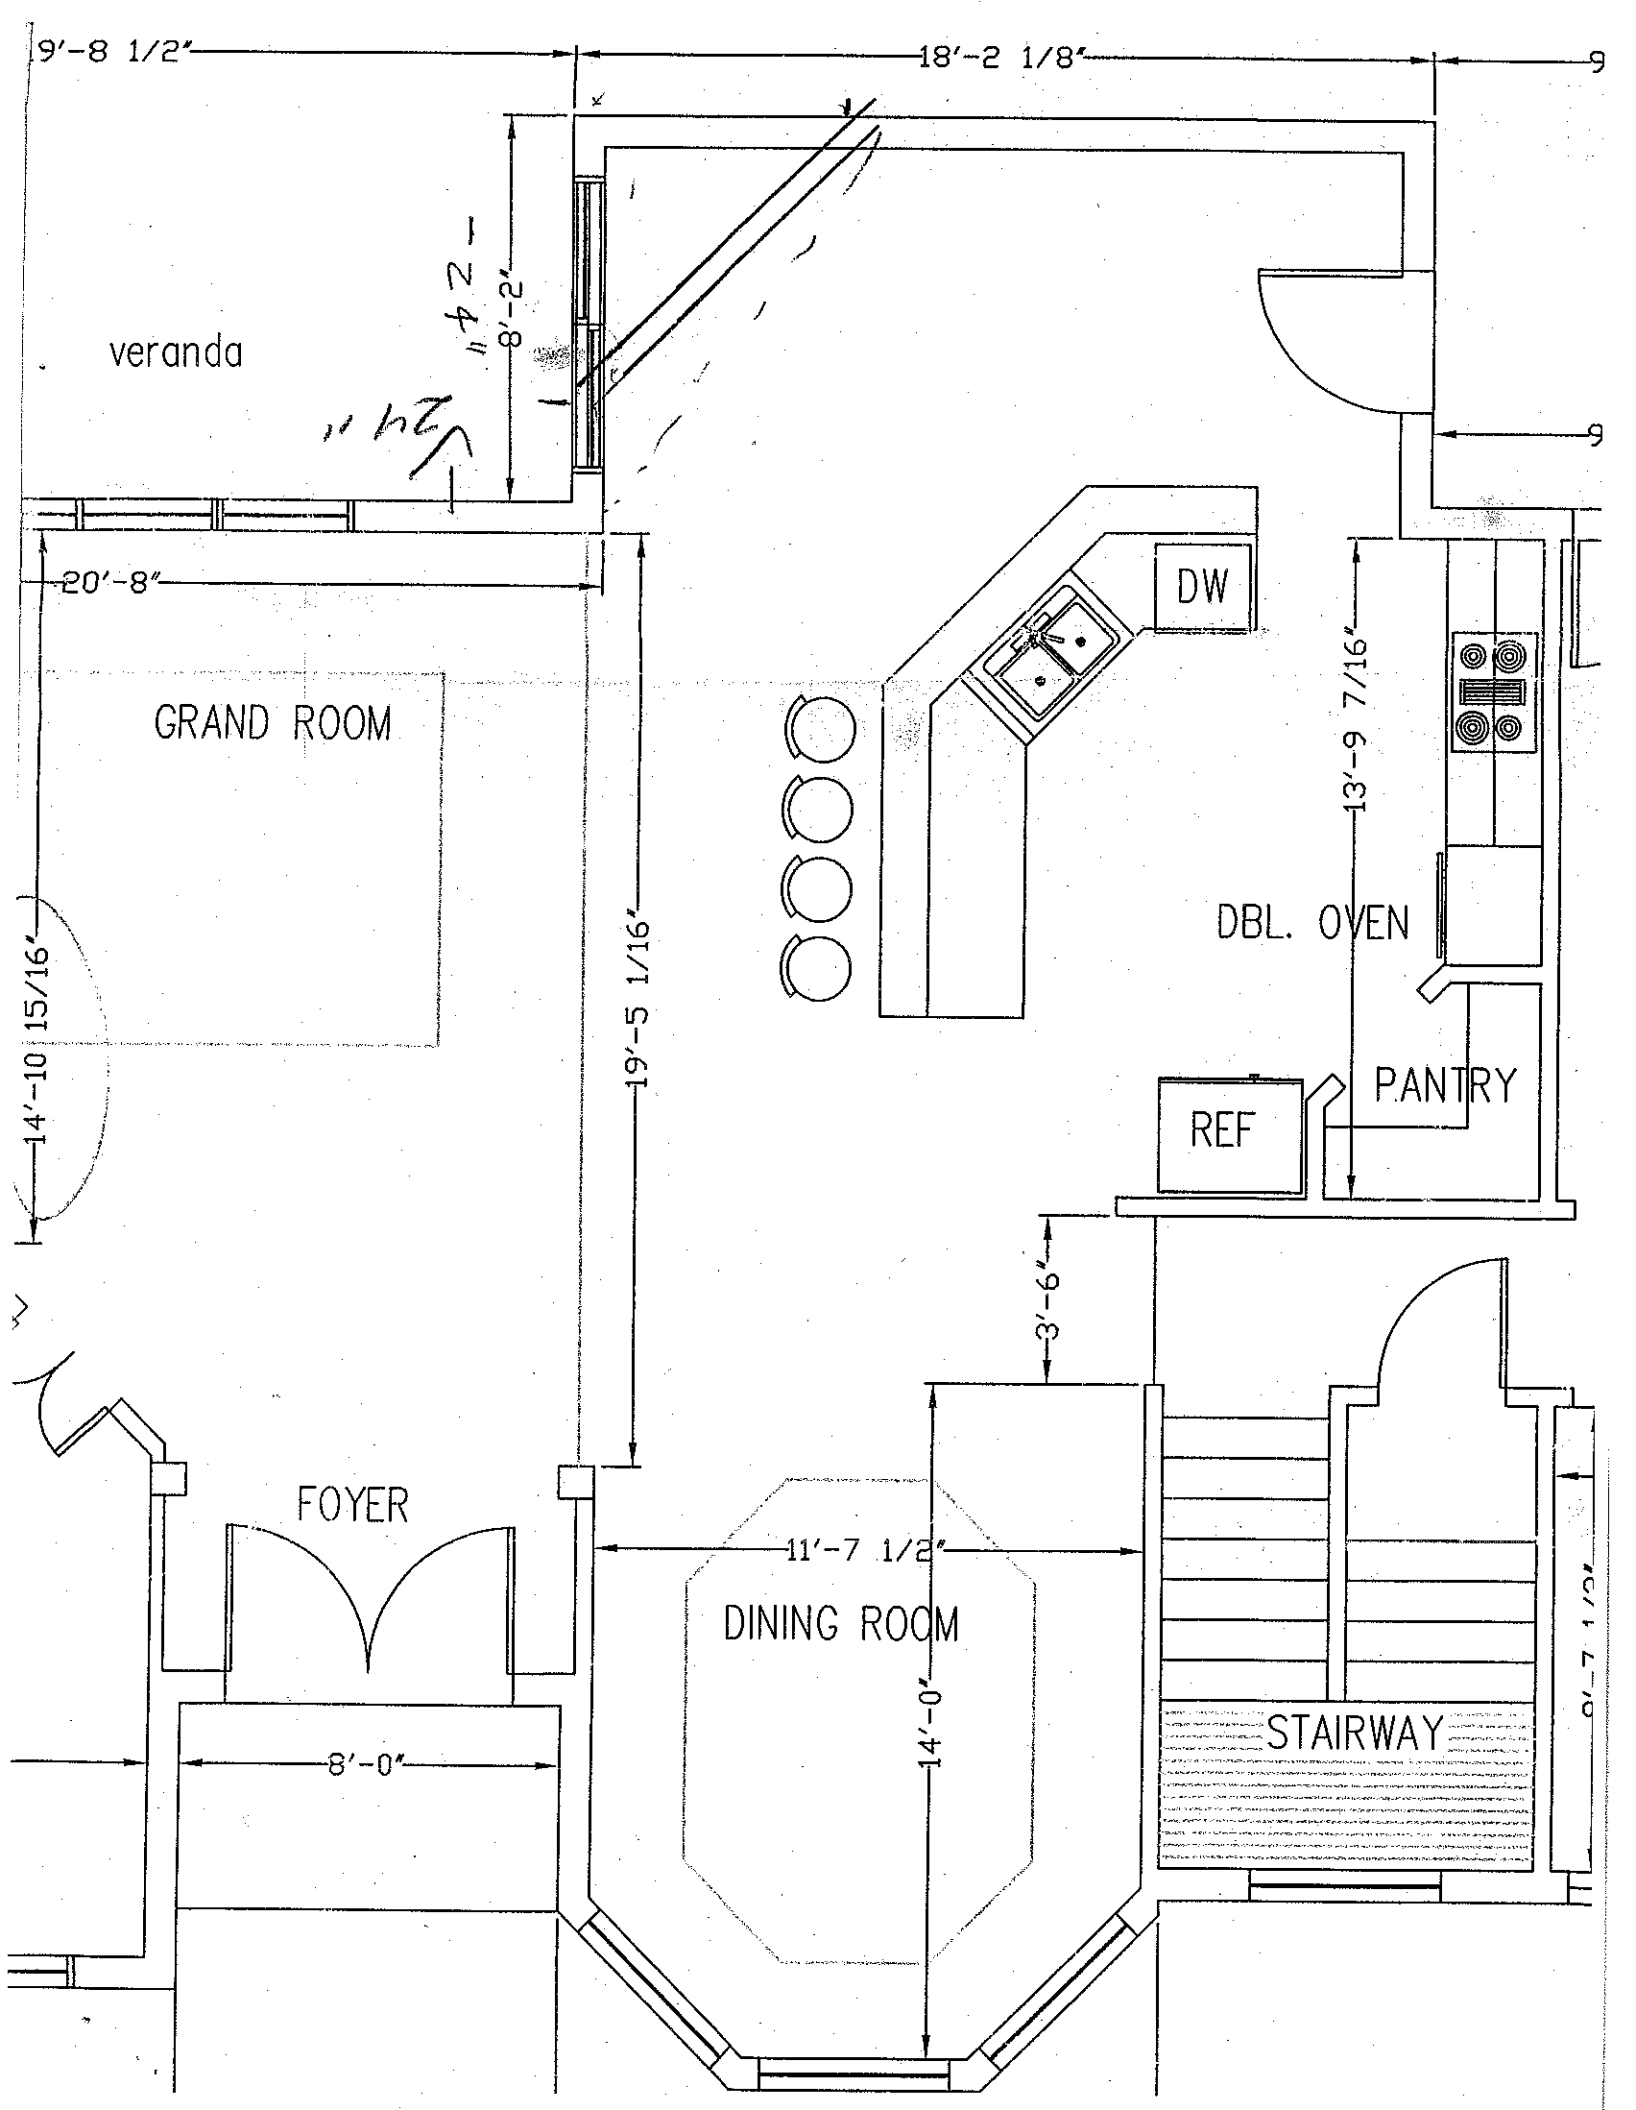
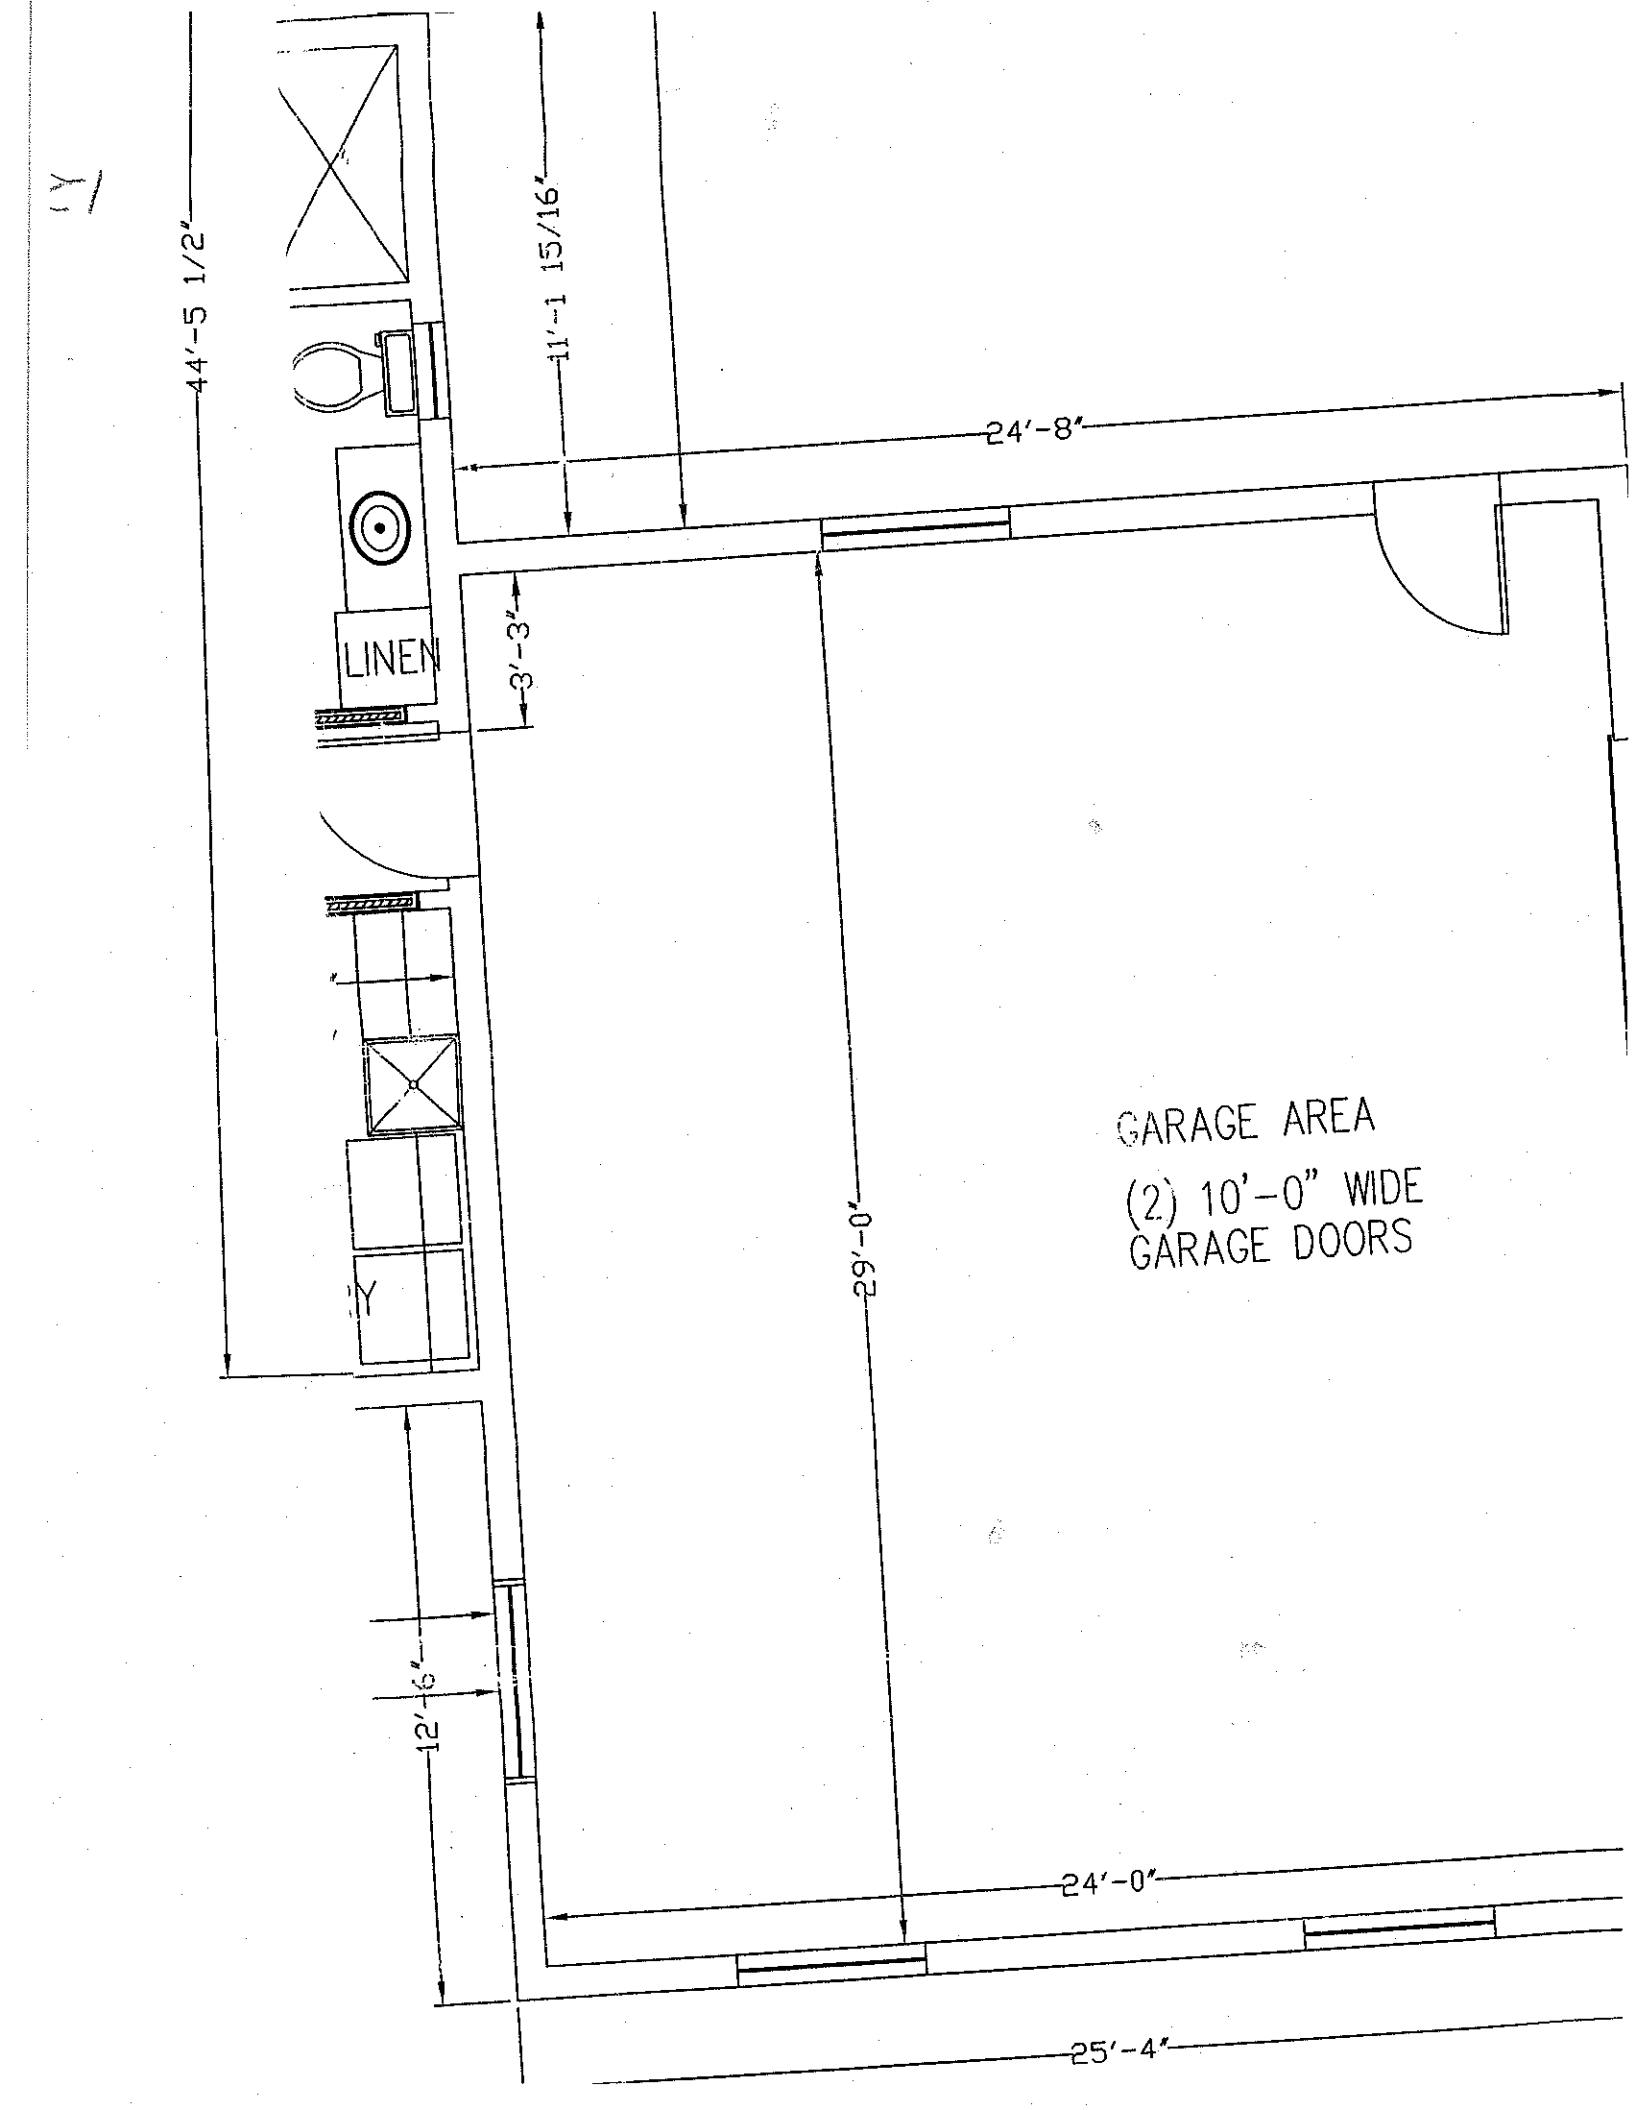
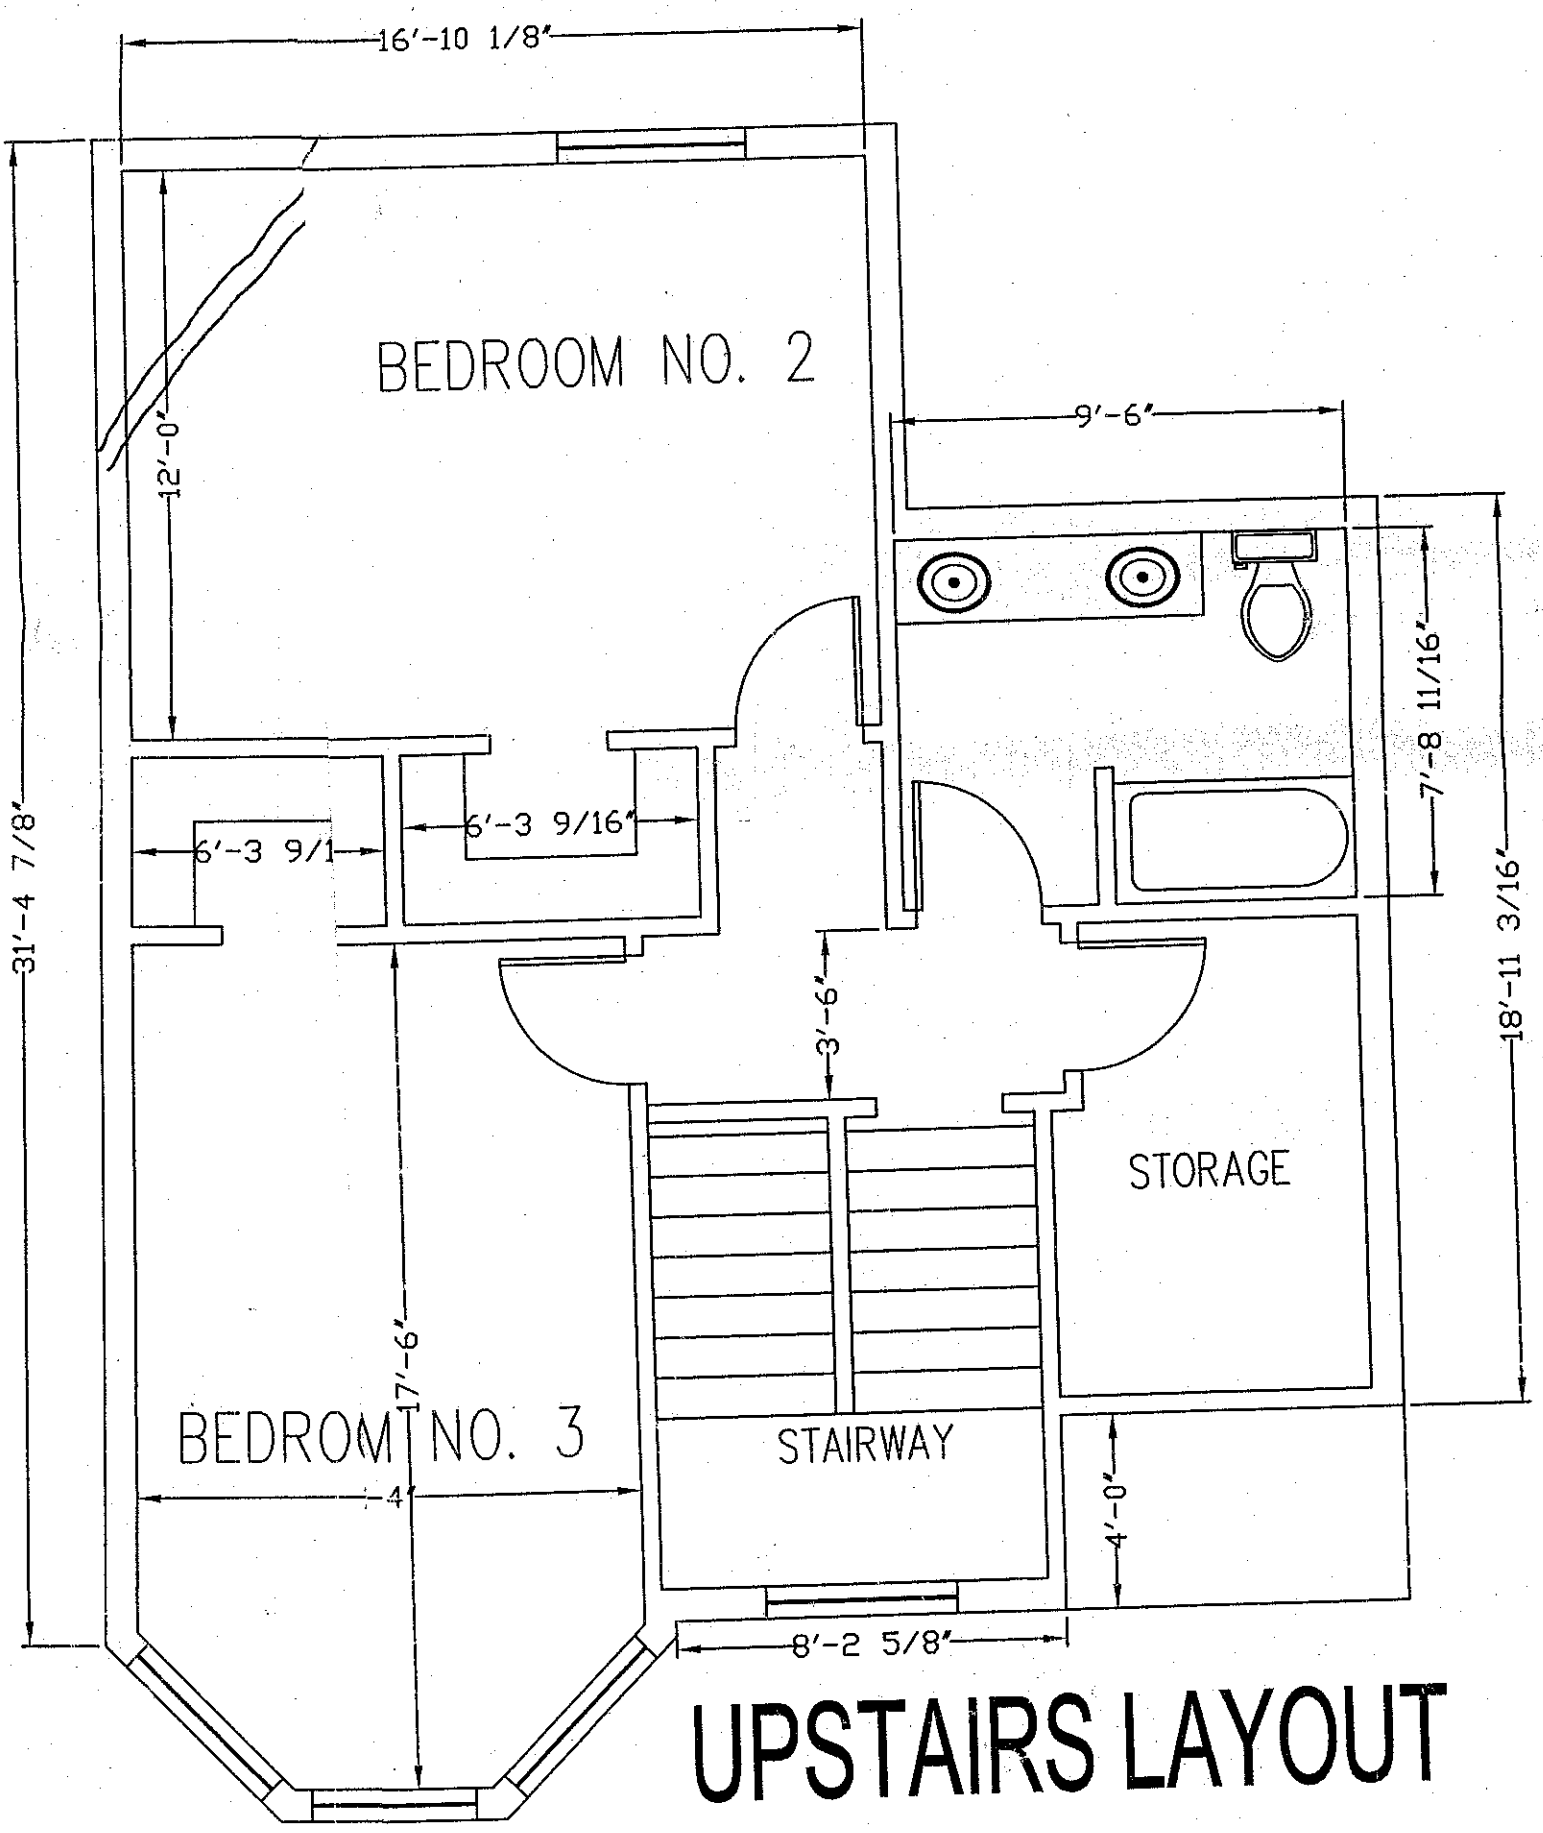

16'-4"
15'-5 9/16"
20'-0"
15'-0"
MASTER BEDROOM
3'-0"
5'-7 1/2"
5'-7 1/2"
CLOSET
CLOSET
10'-6 7/16"
44'-5 1/2"
10'-0"
6'-0"
BENCH
SHOWER
LINEN CABINET
12'-4 1/2"
MASTER BATHROOM
OFFICE
6'-0"
3'-7 1/2"
11'-0"
14'-4 1/2"
11'-4"
5'-0"
7'-3"-0 1/2"
12'-8"


9'-8 1/2"
18'-2 1/8"
veranda
8'-2"
20'-8"
GRAND ROOM
DW
13'-9 7/16"
DBL. OVEN
PANTRY
REF
14'-10 15/16"
19'-5 1/16"
3'-6"
FOYER
11'-7 1/2"
DINING ROOM
14'-0"
STAIRWAY
8'-0"


44'-5 1/2"
11'-1 15/16"
24'-8"
3'-3"
LINEN
29'-0"
GARAGE AREA
(2) 10'-0" WIDE
GARAGE DOORS
12'-6"
24'-0"
25'-4"



UPSTAIRS LAYOUT