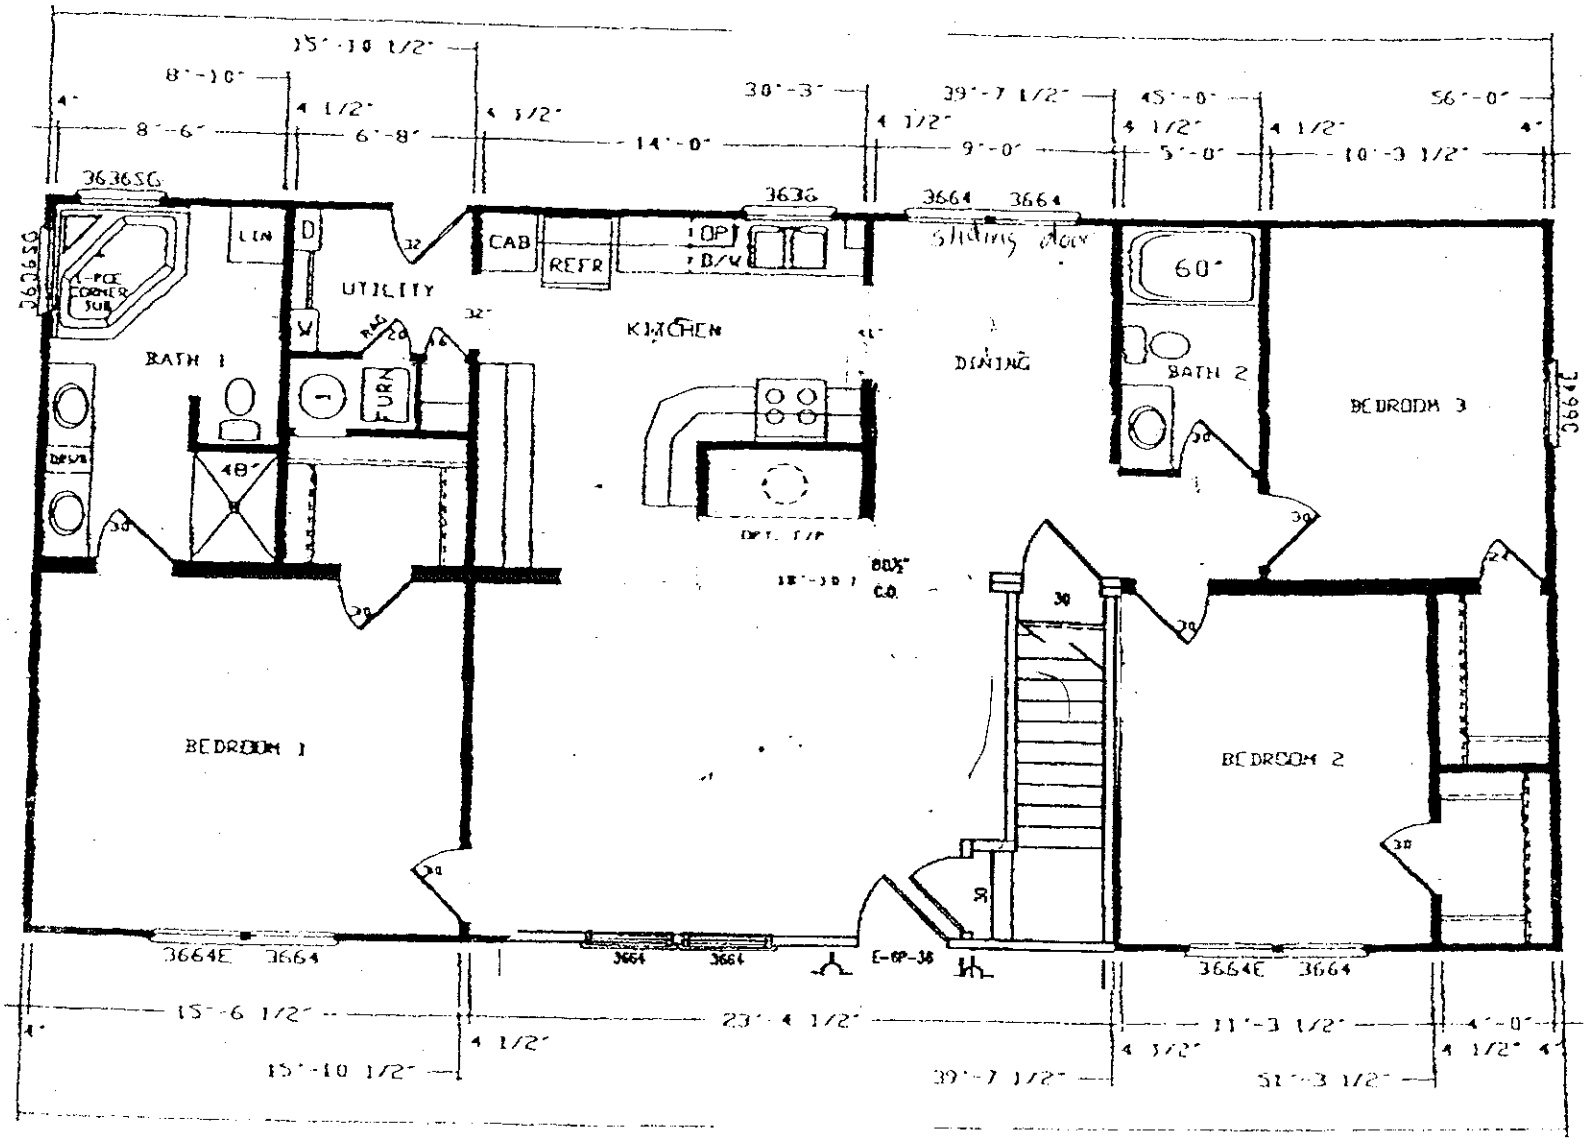


Acknowledgement Of
Plans Submittal ONLY
Date 6/11/04
Date 6/16/04

DNE STORY
6030-3RK2-507
56'-0" x 27'-6"
(APPROX. 1540 sq. ft.