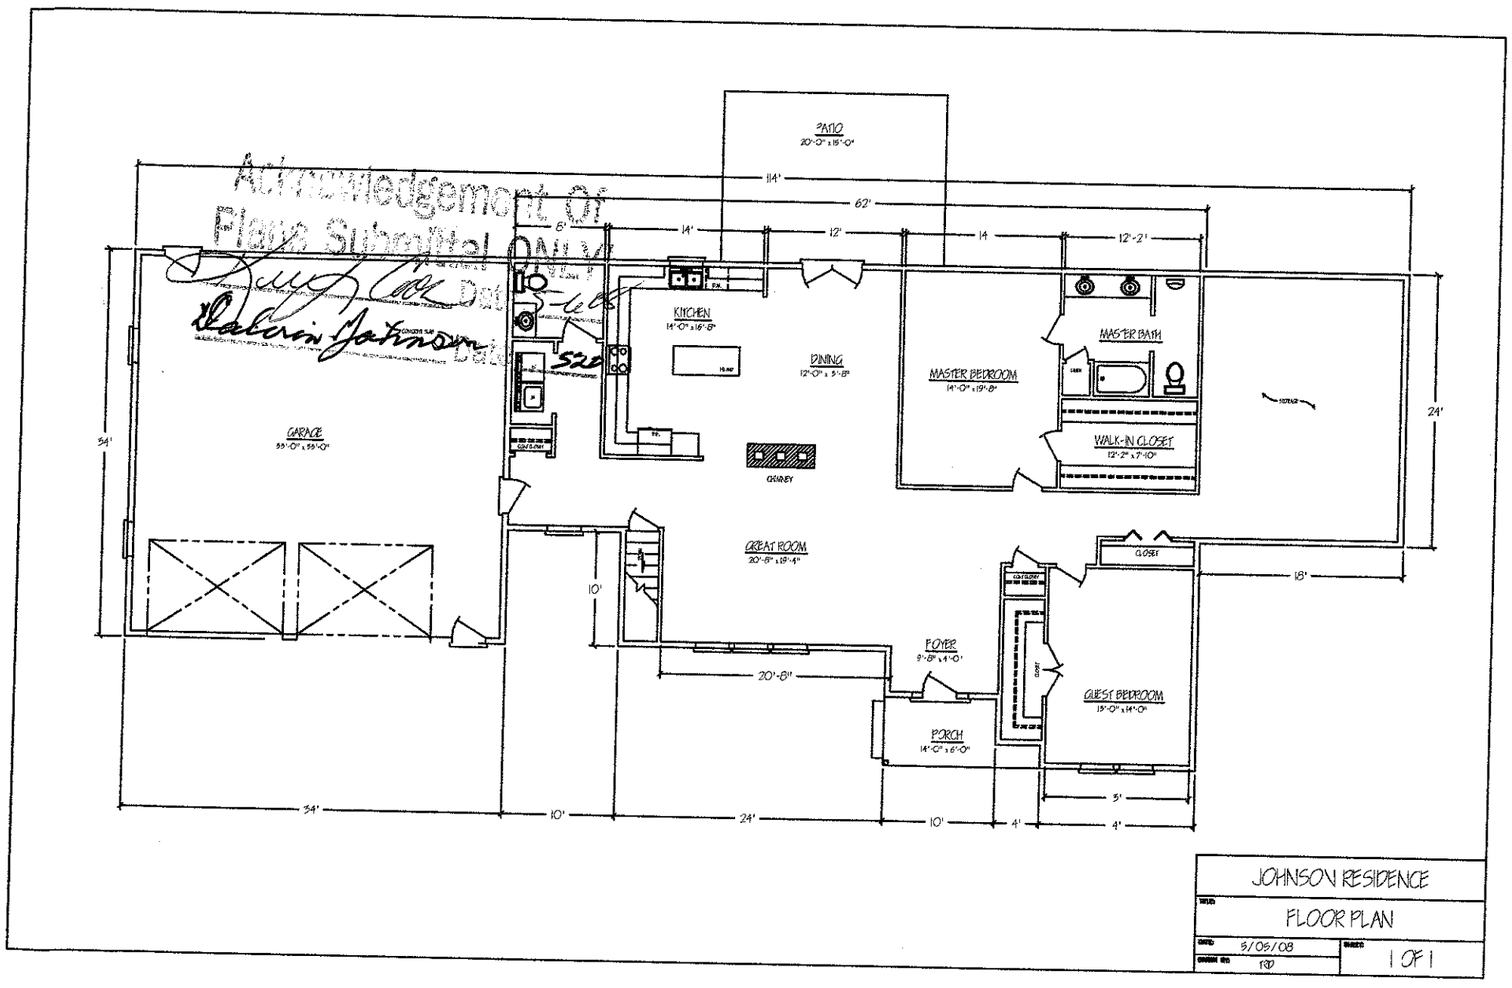

Acknowledgement Of
Plans Submittal ONLY
Date 3-26
Date
520
PATIO
20'-0" x 15'-0"
114'
62'
8'
14'
12'
14
12'-2"
KITCHEN
14'-0" x 16'-8"
DINING
12'-0" x 9'-8"
MASTER BEDROOM
14'-0" x 19'-8"
MASTER BATH
WALK-IN CLOSET
12'-2" x 7'-10"
LINEN
24'
54'
GARAGE
33'-0" x 33'-0"
CHIMNEY
GREAT ROOM
20'-8" x 19'-4"
10'
CLOSET
18'
FOYER
9'-8" x 4'-0"
20'-8"
CLOSET
GUEST BEDROOM
13'-0" x 14'-0"
PORCH
14'-0" x 6'-0"
5'
54'
10'
24'
10'
4'
4'
JOHNSON RESIDENCE
FLOOR PLAN
5/05/08
RJD
1 OF 1