

1st FLOOR

APPROVED 3 BEDROOM PLAN

Acknowledgement Of
Plans Submittal ONLY!
Date 6-3-03
Date 6/6/03

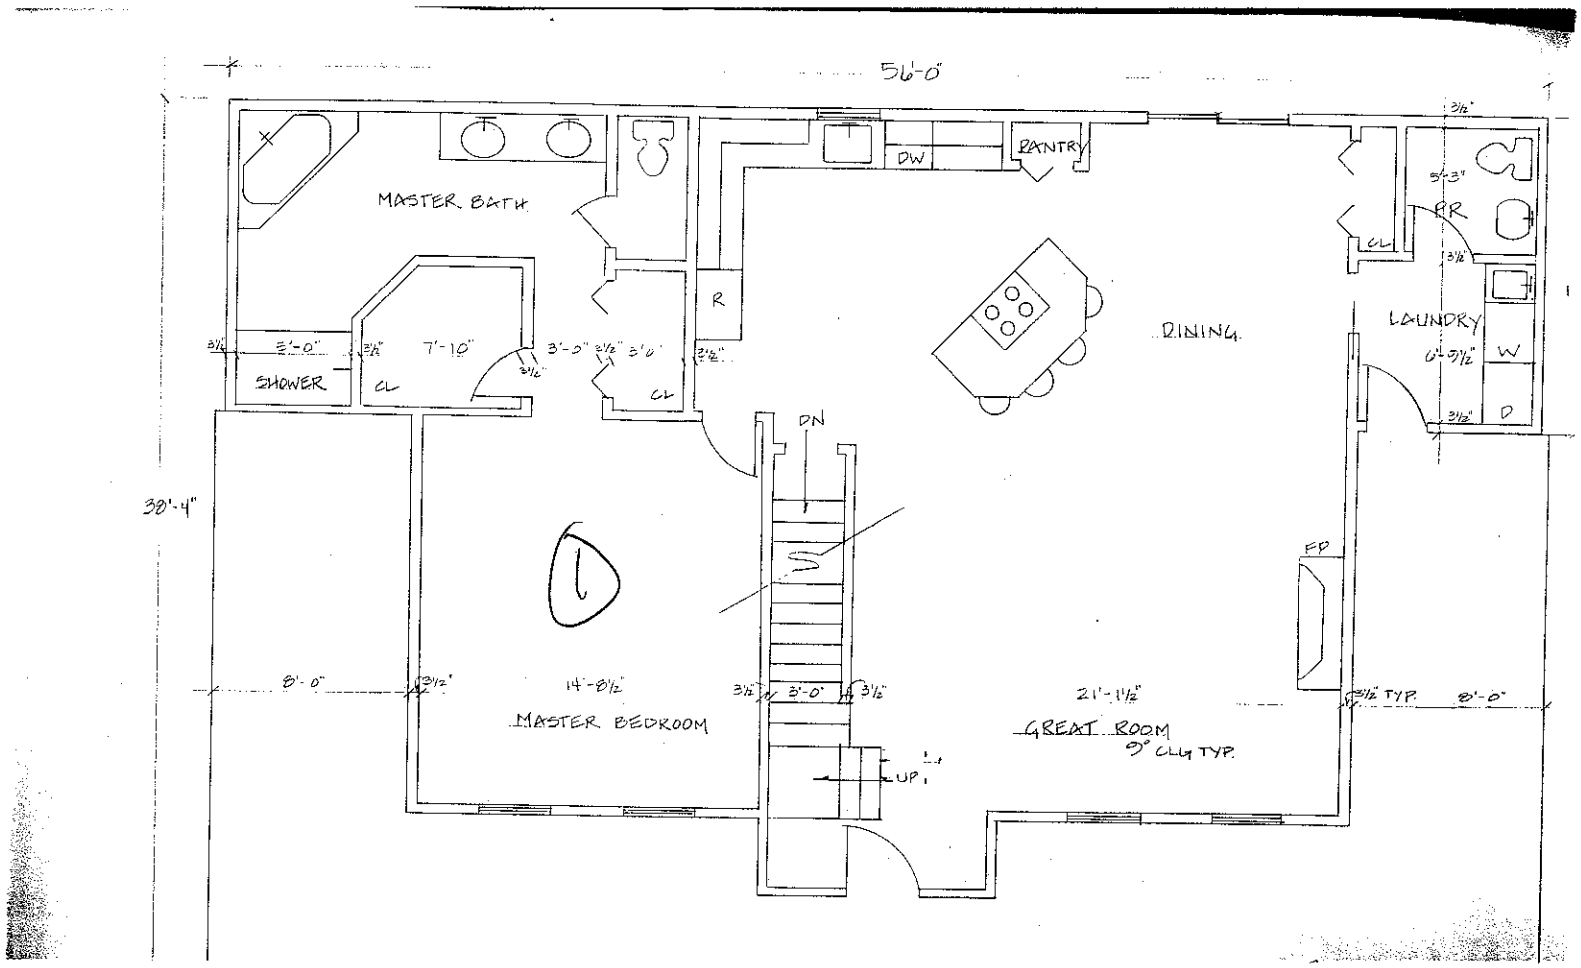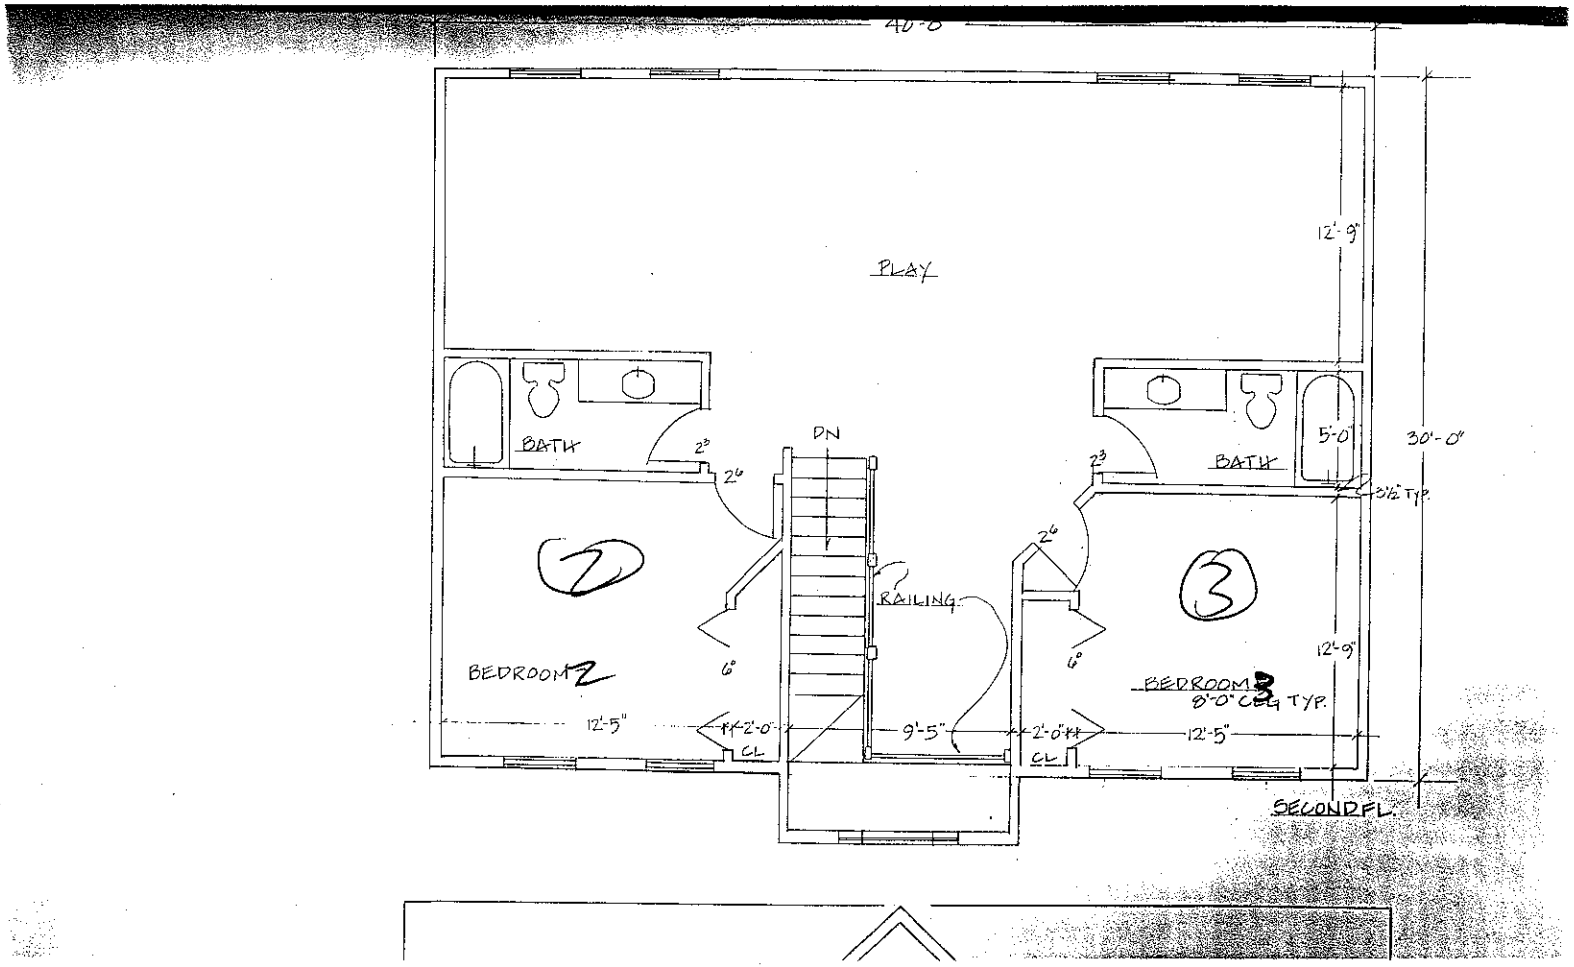

2ND FLOOR


40'-8"
PLAY
12'-9"
BATH
2'8
2'6
DN
2'3
BATH
5'-0
30'-0"
2½" TYP.
2'6
RAILING
6"
6"
BEDROOM 2
BEDROOM 3
8'-0" CEIL TYP.
12'-9"
12'-5"
2'-0"
CL
9'-5"
2'-0"
CL
12'-5"
SECOND FL.

UNFINISHED

BASEMENT

